„ПРОЕКТКОНСУЛТ - Пеева”
гр.Разград,ул.”Иван Асен” №10А,офис№17 GSM 0897 90 10 20

ИНВЕСТИЦИОНЕН ТЕХНИЧЕСКИ ПРОЕКТ

ОБЕКТ:**ОСНОВЕН РЕМОНТ ПОКРИВ НА ДОМ ЗА ПЪЛНОЛЕТНИ ЛИЦА С УМСТВЕНА ИЗОСТАНАЛОСТ С. САМУИЛ**

МЕСТОНАХОЖДЕНИЕ: **УПИ№-I, кв.2, с.Самуил, обл.Разград**

ВЪЗЛОЖИТЕЛ:**Община Самуил, Област Разград**

ЧАСТ: **ПБЗУТ**

ФАЗА: **ТП**

КАМАРА НА ИНЖЕНЕРИТЕ В ИНВЕСТИЦИОННОТО ПРОЕКТИРАНЕ
ПЪЛНА ПРОЕКТАНТСКА ПРАВОСПОСОБНОСТ
Регистрационен № 04560
инж. СИМЕОНКА СТОЯНОВА ПЕЕВА
КСС
ВАЖИ С ВАЛИДНО УДОСТ[illegible] ГОДИНА

ПРОЕКТАНТ:.....
инж.С.Пеева

ВЪЗЛОЖИТЕЛ:.....
/Д-р Б. Сали/

2018г. гр.Разград

камара на инженерите в инвестиционното проектиране

УДОСТОВЕРЕНИЕ

ЗА ПЪЛНА ПРОЕКТАНТСКА ПРАВОСПОСОБНОСТ

Регистрационен номер № 04560

Важи за 2018 година

инж. СИМЕОНКА СТОЯНОВА ПЕЕВА

ОБРАЗОВАТЕЛНО-КВАЛИФИКАЦИОННА СТЕПЕН

МАГИСТЪР

ПРОФЕСИОНАЛНА КВАЛИФИКАЦИЯ

СТРОИТЕЛЕН ИНЖЕНЕР

включен в регистъра на КИИП за лицата с пълна проектантска правоспособност с протоколно решение на УС на КИИП 09/21.08.2004 г. по части:

КОНСТРУКТИВНА
ОРГАНИЗАЦИЯ И ИЗПЪЛНЕНИЕ НА СТРОИТЕЛСТВОТО

Председател на РК

инж. Д. Дочев

Председател на КР

инж. А. Чипев

Председател на УС на КИИП

инж. И. Каралеев

0:2018

EUROINS
MEMBER OF EUROHOLD
„ЗАСТРАХОВАТЕЛНО ДРУЖЕСТВО ЕВРОИНС" АД
ЕИК: 121265113, Разрешение №8/15.06.1998 г.
Република България, гр. София – 1592
бул. „Христофор Колумб" № 43, тел. 0700 17 241
email:office@euroins.bg, www.euroins.bg

ПРОФЕСИОНАЛНА ОТГОВОРНОСТ В ПРОЕКТИРАНЕТО И СТРОИТЕЛСТВОТО

ЗАСТРАХОВАТЕЛНА ПОЛИЦА № 04100100003685

Застраховащ: ПРОЕКТКОНСУЛТ-ПЕЕВА ЕООД Адрес: ГР.РАЗГРАД/ Ж.К ОРЕЛ,БЛ 21,ВХ Г,АП 16 ЕГН / ЕИК:116589284 Тел.:	Агенция:Разград Адрес:гр.Разград 7200,ул.Н.Й.Вапцаров 4,бл.Ален мак Тел.:0899130728 E-mail:razgrad@euroins.bg
Застрахован: : ПРОЕКТКОНСУЛТ-ПЕЕВА ЕООД Адрес: ГР.РАЗГРАД/ Ж.К ОРЕЛ,БЛ 21,ВХ Г,АП 16 ЕГН / ЕИК:116589284 Тел.: 0897901020	Посредник: Адрес: Легитимационен документ / договор №:

Предмет на договора	Срещу платена застрахователна премия „ЗД ЕВРОИНС" АД, в качеството му на застраховател, покрива професионалната отговорност на застрахования по писмени претенции на увредените лица, предявени в срока на действие на този договор, за неправомерни действия или бездействия на застрахования при или по повод изпълнение на неговите задължения, извършени в срока на договора.
Покрити рискове	Покрива се професионалната отговорност на застрахования за неимуществени и имуществени вреди вследствие на смърт или телесна повреда на други участници в строителството и/или на трети лица, за материални вреди върху имуществото на други участници в строителството или на трети лица, както и за съдебните разноски, присъдени в полза на увреденото лице по съдебни дела, водени срещу застрахования за установяване на неговата отговорност, когато застрахователят е привлечен в процеса.

Професионална дейност на застрахования, за която е в сила застрахователното покритие	Категория строежи	Застрахователна сума в агрегат	Лимит за едно събитие
ПРОЕКТАНТ	Трета	100 000 BGN	50 000 BGN
КОНСУЛТАНТ за строителен надзор		BGN	BGN
КОНСУЛТАНТ за извършване на оценка за съответствие		BGN	BGN
СТРОИТЕЛ за цялостно изпълнение на строителството		BGN	BGN
СТРОИТЕЛ за изпълнение на отделни видове СМР		BGN	BGN
ЛИЦЕ, упражняващо строителен надзор		BGN	BGN
ЛИЦЕ, упражняващо техн. контрол по част „Конструктивна"		BGN	BGN

Покритието е валидно само за вреди, причинени от застрахования при осъществяването на застрахованата дейност на територията на Република България във връзка със строежи от посочената категория или от друга категория, за която нормативно определената минимална застрахователна сума е по-малка или равна на уговорената между страните.

Самоучастие на застрахования във всяка вреда	10 % от обезщетението или 1 000 (хиляда) BGN, което от двете е по-голямо
Период на застрахователното покритие	Започва с началото на срока на договора, при условие че е платена премията или първата вноска по нея (ако е уговорено разсрочено плащане) и свършва с прекратяването на договора

СРОК НА ДОГОВОРА И ЗАСТРАХОВАТЕЛЕН ПЕРИОД				
НАЧАЛО: 00:00 ч. на 25.10.2018 г.		КРАЙ: 23:59 ч. на 24.10.2019 г.		
ЗАСТРАХОВАТЕЛНА ПРЕМИЯ ЗА ПЕРИОДА И СРОК ЗА НЕЙНОТО ПЛАЩАНЕ				
Вноска	Дата на падеж	Премия	Данък: 2 %	Дължима сума
1	24.10.2018	25.00 BGN	0.50 BGN	25.50 BGN
2	25.01.2019	25.00 BGN	0.50 BGN	25.50 BGN
3	25.04.2019	25.00 BGN	0.50 BGN	25.50 BGN
4	25.07.2019	25.00 BGN	0.50 BGN	25.50 BGN
	ОБЩО	100.00BGN	2.00BGN	102.00 BGN

Ред за плащане на премията и последици при неплащането ѝ

Вноските от застрахователната премия се плащат в уговорения срок в брой или по банков път. При неплащане на дължимата премия или на първата вноска от нея при разсрочено плащане застрахователното покритие не започва и застрахователят не носи риска по договора. При неплащане на разсрочена вноска от премията в уговорения срок договорът се прекратява автоматично считано от 24:00 часа на 15-я ден от датата на падежа на разсрочената вноска.

Други условия: .....

За неуредените в този договор въпроси се прилагат разпоредбите на Наредбата за условията и реда за задължително застраховане в проектирането и строителството и на Кодекса за застраховането, както и останалите разпоредби на действащото българско законодателство.

Долуподписаният, в качеството си на застраховащ / представител на застраховащия, декларирам следното:
1. получих информацията по чл. 326 от Кодекса за застраховането;
2. в съответствие с разпоредбите на Регламент (ЕС) 2016/679 на Европейския парламент и на Съвета бях информиран/а, че „ЗД ЕВРОИНС" АД е администратор на лични данни и ще обработва личните ми данни;
3. предоставени са ми, за да се запозная със същите, Правилата за предоставяне на информация за упражняване правата на субектите на лични данни и Уведомление за поверителност във връзка със сключване, изпълнение на задължения и уреждане на претенции по застрахователен договор, а също така съм информиран/а, че тези документи са публикувани на интернет страницата на „ЗД ЕВРОИНС" АД (www.euroins.bg) и са общодостъпни.

Дата и място на сключване на застраховката: 23.10.2018 гр.Разград .....

За застраховащия: .....

За застрахователя: .....

СЪДЪРЖАНИЕ:

ОБЕКТ:**ОСНОВЕН РЕМОНТ ПОКРИВ НА ДОМ ЗА ПЪЛНОЛЕТНИ ЛИЦА С УМСТВЕНА ИЗОСТАНАЛОСТ С. САМУИЛ**

МЕСТОНАХОЖДЕНИЕ: **УПИ№-I, кв.2, с.Самуил, обл.Разград**

ВЪЗЛОЖИТЕЛ:**Община Самуил, Област Разград**

ЧАСТ: **ПБЗУТ**

1.Челна страница.
2. ЗД №041-001-00003685 от 25.10.2018г. на ЗД „Евроинс"АД
3.Удостоверение рег. №4560 за пълна проектантска правоспособност.
4.Съдържание.
5.Обяснителна записка част ПБЗУТ.
6.Строителен ситуационен план М1:1000.

КАМАРА НА ИНЖЕНЕРИТЕ В ИНВЕСТИЦИОННОТО ПРОЕКТИРАНЕ
ПЪЛНА ПРОЕКТАНТСКА ПРАВОСПОСОБНОСТ
Регистрационен № 04560
инж. СИМЕОНКА СТОЯНОВА ПЕЕВА
Секция: КСС
Част на пълна по удостоверение за ППП
Подпис:
ВАЖИ С ВАЛИДНО УДОСТОВЕРЕНИЕ ЗА ППП ЗА ТЕКУЩАТА ГОДИНА

Проектант:.....
/инж.С.Пеева/

ОБЯСНИТЕЛНА ЗАПИСКА

ОБЕКТ:**ОСНОВЕН РЕМОНТ ПОКРИВ НА ДОМ ЗА ПЪЛНОЛЕТНИ ЛИЦА С УМСТВЕНА ИЗОСТАНАЛОСТ С. САМУИЛ**

МЕСТОНАХОЖДЕНИЕ: **УПИ№-I, кв.2, с.Самуил, обл.Разград**

ВЪЗЛОЖИТЕЛ:**Община Самуил, Област Разград**

ЧАСТ: **ПБЗУТ**

I.Общи положения:

Настоящият проект за безопасност и здраве е изработен въз основа на инвестиционни проекти части: АС, СК и изискванията на Наредба № 2 за минималните изисквания за здравословни и безопасни условия на труд при извършване на СМР /ДВ бр.37 от 2004г./.

За възложителя, строителя и техническия ръководител са задължителни, както изискванията на ПБЗ така и изискванията на отделните специалности.

ПБЗ е разработен към проектна фаза на обекта и подлежи на актуализация при започване на строителството.

Проектът решава въпросите с организация на строителството, технологичната последователност на изпълнение, необходимостта от механизация и източници за снабдяване със строителни материали, вода и ел.енергия. Съдържа мерки за осигуряване на безопасни и здравословни условия на труд и пожарна и аварийна безопасност на строителната площадка.

II.Организационен план на строителството:

2.1.Характеристика на строежа:

2.1.1.Кратко описание на обекта:

Обектът, подлежащ на обследване е разположен в УПИ №I-болница, кв.2 - по плана на с.Самуил, обл.Разград.

Основната сграда е със ЗП (застроена площ) 419,36кв.м., РЗП(разгъната застроена площ) 1677,45кв.м., ЗО (застроен обем) 5065,30куб.м.Към основната сграда по одобрен инв. проект е изградена пристройка със ЗП (застроена площ) 160,66кв.м., РЗП(разгъната застроена площ) 642,65кв.м., ЗО (застроен обем) 1940,60куб.м

Сградата представлява масивна триетажна постройка със сутерен, изградена по монолитна технология, стара част с размери в план 39,75м/10,55м и височина до корниз стреха 11,18м.- изградена на два етапа и пристройка с

размери в план 15,10м/10,64м- изградена трети етап по инв. проект от 2005г. Основната сграда и пристройката са разделени с работна фуга.

Покривът е скатен с покритие от керемиди.

Кратка история за строителството на сградата:

През 30-те години на миналия век е изградена основната сграда- полумасивна двуетажна постройка със сутерен и размери в план 19,30м/10,55м.

След 1960г. е изградена надстройка с един етаж над построената първоначално сграда, изляти са ст.бетонови плочи над тавански гредоред на втори етаж, над новия трети етаж и над сутерена. Единствено над първия етаж остава гредоред.Освен това триетажната вече сграда със сутерен е пристроена до сегашните 39,75м/10,55м.

След 2005г. е изградена триетажна пристройка отделена с работна фуга от съществуващата.

През 2005г. е извършена реконструкция на съществуващия сграден фонд, разширение на съществуващия кухненски блок , съгласно новите хигиенни изисквания за подготовка на храна за 120 човека домуващи и за около 40 човека извън дома.Реконструкцията на съществуващия сграден фонд се състои в направа на нови ст.бетонови плочи, колони, шайби на част от съществуващанта сграда и укрепването и. Направа на нови настилки, облицовки, подмяна на амортиирана дограма- врати и прозорци, направа на топлоизолация на сградата съгласно изискванията за топлоефективност и привеждане в съответствие с изискванията на Наредба №2 от 10.08.1994г. на МТСП.

Като функция сградата включва:

Корпус I:

- **Етаж I, II, III-**

Включва главен вход от запад за приемане на домуващи-стълбищна клетка с двураменно стълбище от първия етаж до тавана, коридор и двустранно разположени стаи, страничен вход за обслужващия персонал,който заема част от първия и част от втория етажи с приемно-административен сектор и медицински сектор. Легловия сектор(стационара) се намира на останалата част от първия, втория и третия етажи със санитарни помещения и гардеробна към тях.

Довършителните работи по под, стени и тавани включват:

Коридор и фоайета,под-мозайка, стени- латекс, таван латекс.

Стаи за домуващи, под –ламинат, стени и таван –латекс.

Санитарни възли, под- теракот, стени-фаянс.

Осветление- полюлеи и плафониери.

За всички помещения PVC прозоречна дограма и пресовани врати.

Осветление- ЛОТ и плафониери.

- **Сутерен-** стопански сектор със складови помещения, пералня, центрофуга и сушилня, гладачно, складове за чисто и мръсно бельо, битовка със санитарел възел към нея за обслужващия персонал.В останалата част от сутерена е хранителния сектор, който осигурява условия за приемане и съхранение на продукти- складове, приготвяне на храната- подготвителни, кухня и столово хранене.

Корпус II:

За постигане на капацитет за леглова база -120 човека в дома и събирането им в една сграда е изградена триетажната пристройка към

съществуващата сграда със същите междуетажни височини, подравняване на покривите със сутерен и външни размери 15,10м/10,64м. и височина до корниз стреха 11,18м.

Пристройката е със ст.бетонова конструкция, зидария от газобетонови блокчета и дървена покривна конструкция на трискатния покрив – продължение на съществуващия.

В сутерена са разположени подготвителните и складовите помещения към кухненския блок , а на трите етажа по шест спални със санитарен възел и гардероб.Новите коридори са продължение на тези от съществуващата част, като са предвидени аварийни изходи за евакуация на домуващите.На северната фасада е изградено евакуационно външно стълбище, оградено с предпазна мрежа.

Конструктивните височини на сградата са както следва:

- Сутерен -2,56м.
- Етажи - -3,52м.

Сградата е в напълно завършен вид с изпълнени външни мазилки, бучарда по цокли и вътрешни мазилки, настилки, дограма с остъкляване, външно благоустрояване на терена около сградата и подходите към нея.

Сградата е завършена в окончателния си вид и е ползвана по предназначение.

В предходните години са извършвани ремонтни работи, които включват освежителни дейности по стени и тавани, смяна на осветителни тела и обзавеждане без промяна в предназначението на помещенията по етажите, без намеса в носещата конструкция на сградата.

При огледа се установи че сградата се нуждае от ремонт на дървената покривна конструкция.

Дървената покривна конструкция (столици, ръбови греди, подкоси и попове)- е изпълнена по класическите правила и е видимо запазена. Изключение правят дървените ребра, които са видимо провиснали и нямат достатъчната здравина - поради малките им сечения и увреждания от вредители, за да поемат натоварванията от сняг през зимният сезон, които за района на с.Самуил през последните години в действителност и по норми са доста завишени. Керемидите, поради дългия период от приблизително 60г. на експлоатация на сградата, са на изчерпване на възможностите да си изпълняват предназначението и също се нуждаят от почти пълна подмяна.

2.1.2.Поражения от природните явления:

От обилните валежи от сняг през зимните сезони от последните десетилетия и от продължително задържащата се снежна покривка върху покривите на сградите, както и от факта че елементите на дървената покривна конструкция не са оразмерени за натоварването на което са подложени, тя е частично компрометирана. Дървените ребра са деформирани, провиснали, покривното покритие от керемиди, също е морално остаряло с голям просвет между дървената конструкция и покритието, както и поради липсата на

хидроизолация се създава възможност за проникване на водата от топенето на снега, а също и от дъждовните води върху дъсчената обшивка.

II.Проектно решение:

Настоящият проект за възстановяване на покривната конструкция предвижда:

-Изливане на ст.бетонов пояс над тухленият надзид по контура на сградата.

-Монтаж на подложна столица върху ст.бетонов пояс.

-Подмяна на дървените ребра с нови.

-Монтаж на дъсчена обшивка с дебелина 2,00см., върху цялата площ на покривната дървена конструкция или OSB плоскости.

-Монтаж на пароизолация и ново покривно покритие от керемиди.

-Тенекеджийски работи.

Проектът включва:

- Конструктивно становище с описание на изпълнение на СМР.
- Конструктивни изчисления за оразмеряване на дървените елементи на покривните ребра и дъсчената обшивка.
- План на дървената покривна конструкция.
- Количествено –стойностна сметка.

III. Описание на СМР по проекта :

За да бъде възстановен покрива на сградата е необходимо:

3.1.Да се демонтира покривното покритие от керемиди тип „Мизия".

3.2.Да се демонтира дъсчената обшивка.

3.3.Да се демонтират дървените ребра.

3.4.Да се отнемат три реда тухли от надзида, които и без друго са разкривени от тежестта на покрива.

3.5.Да се проконтролират нивата на надзида- кота корниз стреха и кота било, за да се осъществи връзката с дървената конструкция която се запазва, с цел запазване на първоначалния наклон на покрива!!!

3.6.Да се монтира кофраж и армировка при спазване на детайла към проекта за ст.бетонов пояс-25/25см. и се бетонира.

3.7.Да се монтира дървена подложна столица 10/12см и се захване към пояса, посредством чакащата армировка.

3.8.Да се монтират нови дървени ребра с размери на сеченито 8/12см през 50см осово разстояние между тях .

3.4.Да се монтира предвидената дъсчена обшивка или OSB плоскости и хидроизолация.

3.5.Да се монтира покривното покритие от керемиди тип „Мизия"-като се ползват старите и допълни недостига с нови, след приемане на покривната конструкция от проектанта, при спазване изискванията за здравословни и безопасни условия на труд.

3.6.Да се изпълнят тенекеджийските работи, осигуряващи правилното оттичане на дъждовните води от покрива- обшивки около комините, монтаж на водосточни тръби и улуци.

2.2.Организация на строителната площадка:

За нуждите на строителството ще се ползват прилежащите към имота благоустроени улици.

Поземленият имот, в който е разположен строежът, е ограден.

Захранването на строежа с вода и ел.енергия ще се осъществи от постоянното захранване, при спазване изискванията на експлоатационните дружества.

Място за оказване на първа медицинска помощ е най-близкия медицински пункт.

Идея за организиране на площадката е дадена в строителния ситуационен план, който в зависимост от материалните и трудови ресурси на изпълнителя, подлежи на актуализация.

2.3.Изпълнение на строежа:

Преди започване на работа в даден участък от сградата, той ще се огради и изолира от достъп на външни лица и деца.

Ремонтните работи ще се изпълняват по монолитен способ.

Преди започване на СМР ще се почисти площадката.`

Строителните отпадъци ще се извозват със самосвали на определените от Общината места.

Демонтажа и монтажа на покривната дървена конструкция и подмяната на покривното покритие ще се извършват при локализиране на СМР изцяло на таванско ниво, при ползване на двураменното стълбище от входа до тавана за доставка на материали и изнасяне на строителни отпадъци, в позволеното за това време, така че да не се нарушава спокойствието на обитателите на дома.Достъпът до тавана ще бъде разрешен само за строителните работници и ще бъде ограничен за домуващите, както и за работещите в дома администратори.

Довършителни работи ще се изпълняват в технологична последователност, определена от техническия ръководител. Не трябва да се допуска струпване на работници от различните специалности. Довършителните работи ще се извършат от специалисти с професионална квалификация, съответстваща на извършваната работа.

Материалите за СМР, ще се складират на подходящо място в двора на дома а на тавана на сградата, ще се складират еднодневни количества без да се допуска претоварване на носещата конструкция.

Битовото устройване на работниците ще стане в подходящо помещение в сградата.

Строителните отпадъци ще се складират на определено място в двора на дома и ще се извозват ежедневно на определеното от общината място.

Старите керемиди и дървения материал след демонтажа ще се складират временно в двора на дома до предаването им на определените за рециклиране фирми.

2.4. Строителна механизация:

Изборът на механизация е направен в съответствие със СМР при вземане в предвид конструктивните елементи на сградата и експлоатационните възможности на строителните машини.

- Направа на ст. бетонов пояс в надзида на тавана- поради малкото количество бетон и голямата височина, избора е на строителя да прецени реализирането на място на бетоновите работи.
- Монтаж на дървена покривна конструкция;
  - Извозване на строителни отпадъци – самосвал.
  - За монтаж на дървената покривната конструкция- не са необходими помощни средства и механизация.
- Довършителни работи- външни мазилки и боядисване по стрехата, както и монтаж на водосточни тръби и олуци.
  - Тръбно скеле.

2.5.Довършителен етап:

Отстраняването на допуснати дефекти, почистване на строителната площадка от строителни материали и отпадъци.

Възстановяване на околната среда и пространство във вида преди започване на строителството и създаване условия за нормална експлоатация на обекта.

III.Здравословни и безопасни условия на труд:

1.Права и задължения на участниците в строителството:

Възложителят или упълномощеното от него лице, координаторът по проектирането и по строителството, строителят и техническият ръководител преди започване на проектирането и изпълнението на строежа да се запознаят със своите права и задължения съгласно раздел II чл.5 до чл.27 на Наредба № 2 от 2004г. и след уреждане на договорните си отношения да пристъпят към спазването и изпълнението им.

2.Общи изисквания:

2.1.Строителната площадка е определена и ще бъде открита при условията и по реда на ЗУТ /спазен е чл.30 от Наредба № 2/.

2.2.Строителната площадка ще бъде оградена с плътна ограда, съгласно изискванията на съответната общ. администрация /чл.30, ал.2 от Наредба№ 2/.

2.3.На входа ще бъде поставена информационна табела /на основание чл.12 ал.1 и ал.2 от Наредба № 2/ със съдържание съгласно чл.13 от същата наредба.

2.4.Строителят уведомява съответното поделение на изпълнителната агенция "Главна инспекция по труда" и ДНСК преди започване на работа, като изпраща копие от съдържанието на информационната табела /чл.12 и чл.13 от Наредба № 2/.

Специфичните изисквания за осигуряване на безопасност и здраве при изпълнение СМР са посочени в Приложение №№ 1÷7 на Наредба № 2.

Те трябва да залегнат в инструкции за всеки отделен вид работа и машина, които строителят изготвя и онагледява на достъпни и видни места на строителната площадка и актуализира при всяка промяна.

IV.Пожарна и аварийна безопасност:

Територията на строителната площадка се категоризира за ПАБ и означава със знаци и сигнали съгласно нормативните изисквания /чл.65 ал.1/.

На видни места на строителната площадка се поставят табели със:

- Телефонен номер на службата за ПАБ;
- Адрес и телефонен номер на местната медицинска служба;
- Адрес и телефонен номер на местната спасителна служба.

Пожароопасните материали и леснозапалими течности се съхраняват на строителната площадка в помещения и складове отговарящи на нормативните изисквания за ПАБ.

Организацията за ПАБ на територията на строителната площадка отговаря на правилата и нормите за пожарна безопасност като обект в експлоатация.

За създаване на организация строителят:

Разработва и утвърждава инструкции за:

- Безопасно извършване на огневи работи и други пожароопасни дейности, включително зоните и местата за работа;
- Пожаробезопасно използване на отоплителни, електронагревателни и други електрически уреди;
- Осигуряване на пожарната безопасност в извън работно време.

Издава заповеди за:

- Назначаване на нещатна пожаротехническа комисия;
- Определяне на разрешените и забранените места за тютюнопушене.

V.Строителни машини и устройства

5.1.Строителните машини, които работят или се предвижда да работят на строителната площадка трябва:

- Да отговарят на изискванията на инвестиционния проект за извършване на предвидените СМР;
- Да са в добро техническо състояние, преминали съответно техническо обслужване и да са безопасни за използване.

5.2.Товаренето, разтоварването, транспортирането, монтажът и демонтажът на строителните машини се извършва под ръководството на определено от строителя лице при предприети мерки за безопасност.

- Опасните зони около строителните машини, съоръжения и други елементи, които посредством движението си могат да застрашат безопасността на работещите при транспортиране и складиране, се разполагат и стабилизират по подходящ и сигурен начин,

възпрепятстващ приплъзването и преобръщането им, ограждат се и се сигнализират.

5.3.Забранява се работа със строителни машини не по предназначение, неокомплектовани, неизправни и необезопасени, а ел.машините и незаземени. Техническото им обслужване да се извършва след изключване, в пълен покой и съответно укрепени.

VI.Скелета, платформи, люлки и стълби:

За извършване на СМР на височина се използват скелета, платформи и люлки с паспорт от фирмата производител и инструкция за монтаж, експлоатация, допустими натоварвания, демонтаж и изискванията за безопасна работа.

- Скелета, платформи и люлки, които не отговарят на споменатите изисквания, както и комбинации от различен тип и вид може да се използват само след изчисляване и оразмеряване по индивидуален проект в съответствие с предназначението им.
- Състоянието на скелетата, платформите и люлките се проверява от технически ръководител и бригадир, непосредствено преди тяхната експлоатация и през определени от строителя интервали.

В това число са задължителни за спазване чл.89 до чл.103.

Ползването на преносими стълби за извършване СМР на височина и на открито е недопустимо.

VII.Опазване на околната среда

На площадката, където ще се изгражда строежа няма дървета и растителност, която да се наруши. По време на изпълнението на строителството не е предвидено да се прилагат материали и технологии, замърсяващи околната среда.

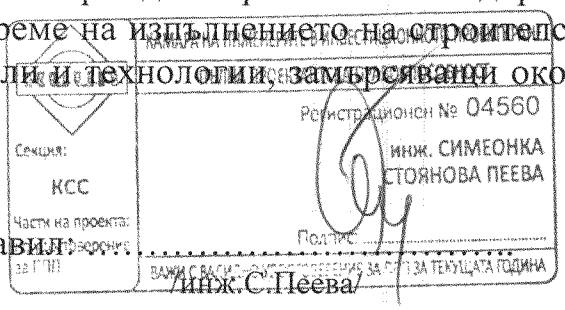

Съставил:.....

/инж.С.Пеева/

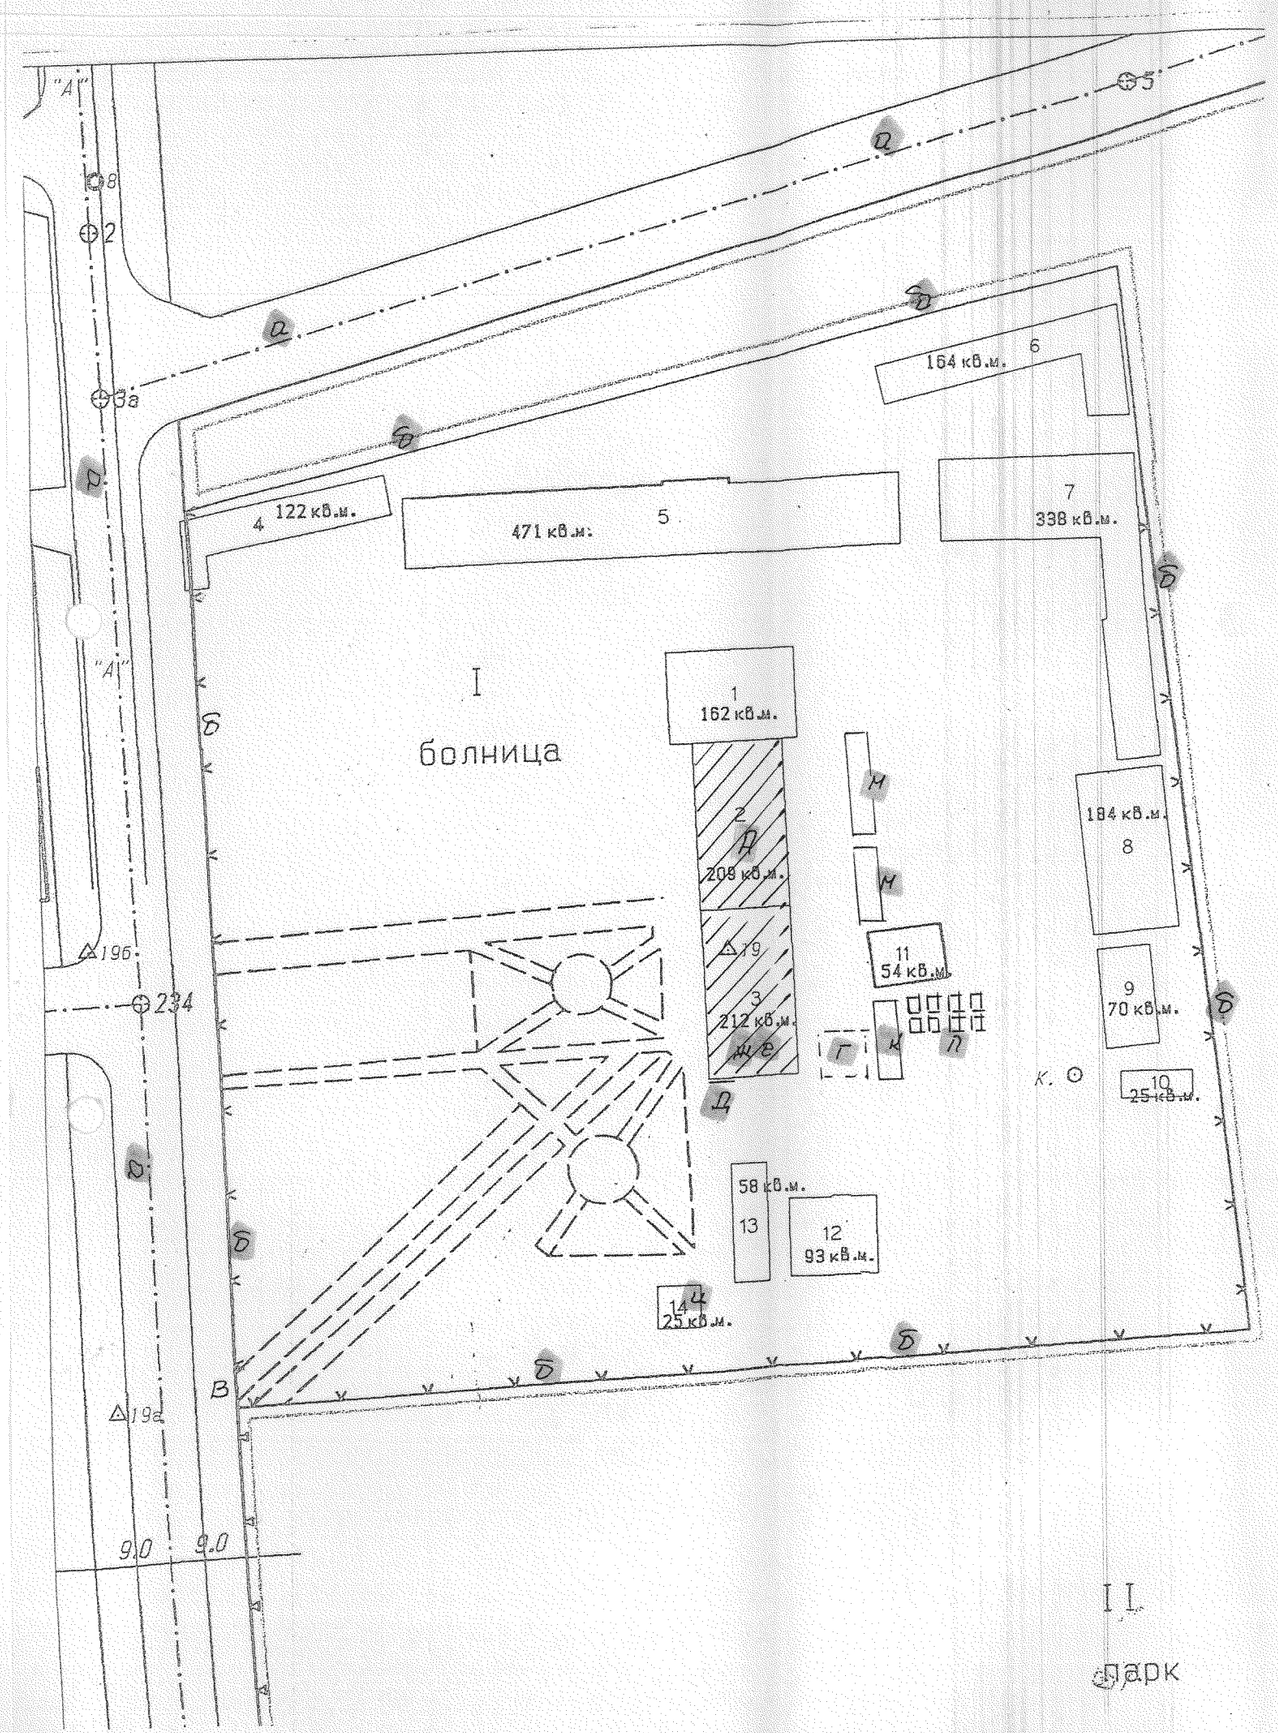

СТРОИТЕЛЕН СИТУАЦИОНЕН ПЛАН М 1:1000

Легенда:

А-петно на строежа
а-обслужваща улица
б-ограда
в-вход за поземления имот
г-място за разтвори
д-информационна табела
е-източници на вода и ел. енергия
ж-противопожарно табло
з-склад строителни материали
и- помещение за битово устройване на работниците
к-склад за кофраж и армировка
л-палети с керемиди
м-склад за дървен материал
о-бетоновоз и бетонпомпа

КАМАРА НА ИНЖЕНЕРИТЕ В ИНВЕСТИЦИОННОТО ПРОЕКТИРАНЕ
ПЪЛНА ПРОЕКТАНТСКА ПРАВОСПОСОБНОСТ
Регистрационен № 04560
инж. СИМЕОНКА СТОЯНОВА ПЕЕВА
Подпис: .....
ВИЗА С ВАЛИДНО УДОСТОВЕРЕНИЕ ЗА ПИП ЗА ТЕКУЩАТА ГОДИНА
Секция: КСС
Части на проекта: по удостоверение за ППП

Обект: Основен ремонт на дом за деца с умствена изостаналост- с.Самуил, обл.Разград

Възложител: Община Самуил