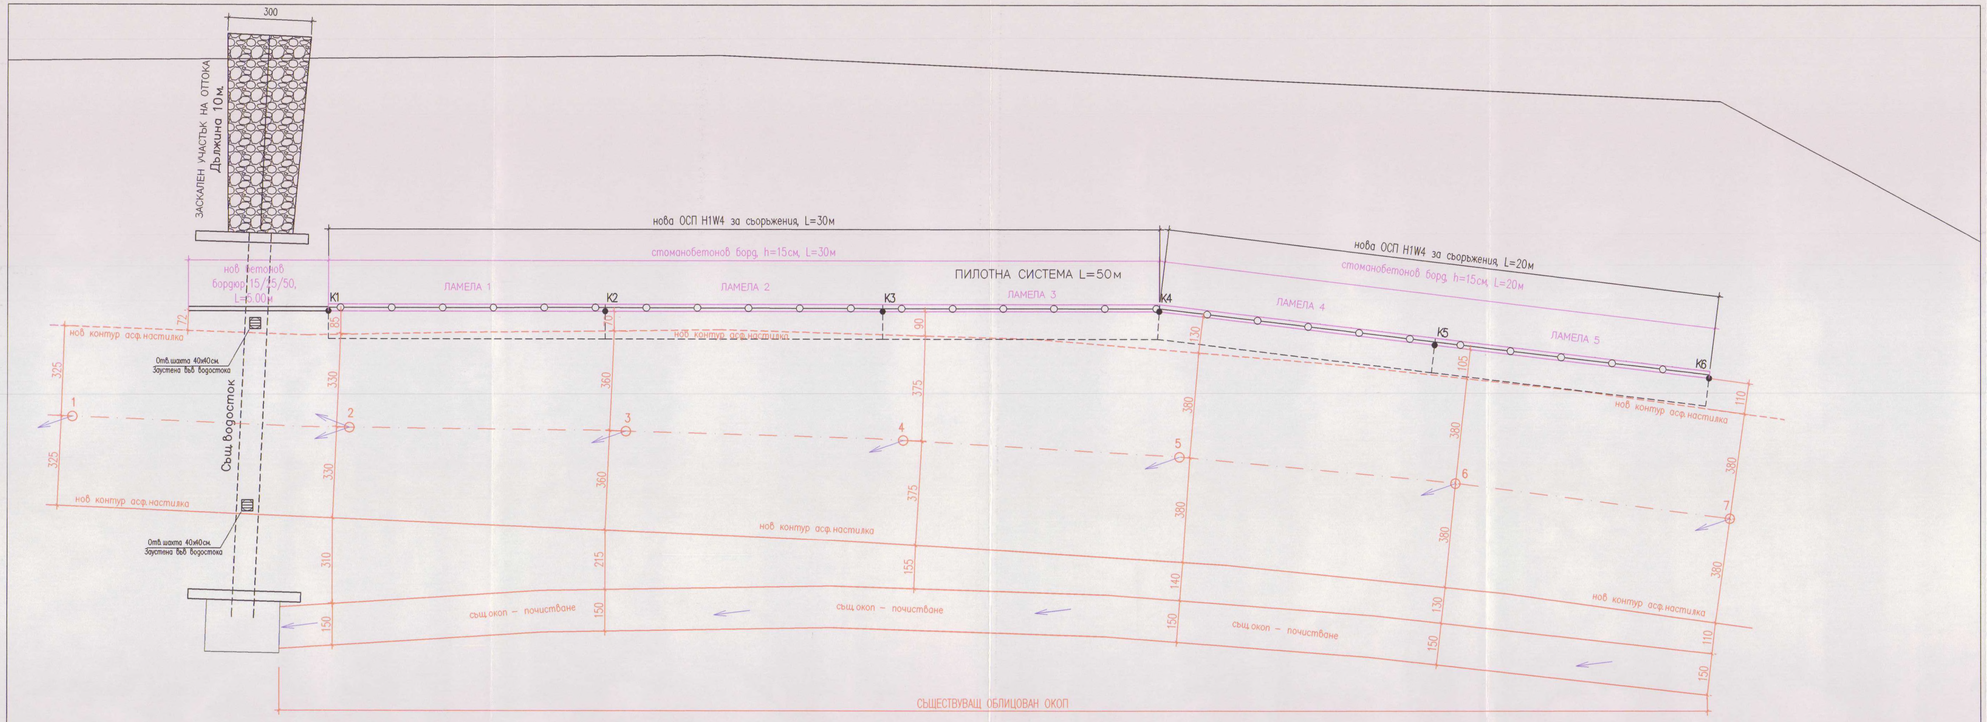

ОБЩИНА САМУИЛ ТСУ

ОБЩИНА САМУИЛ
ОДОБРЕНИЕ
СЪГЛАСУВАЙ
Гл. архитект Е. Проданов
Дата: 17.04.2019

"Резонанвест 12" ЕООД
лицензия № РК-0709/16.05.2017 г.
За оценки, съответствие и строителен надзор
Надзорник: Управител:

ГЕОМЕТРИЧНО РЕШЕНИЕ

ОБЕКТ: Новопоявила се свлачищна деформация от Общински път RAZ 2140 (с.Самуил–с.Кривица) при км.2+800, зем.Кривица, Община Самуил, Обл.Разград

КИИП
КАМАРА НА ИНЖЕНЕРИТЕ В ИНВЕСТИЦИОННОТО ПРОЕКТИРАНЕ
ПЪЛНА ПРОЕКТАНТСКА ПРАВОСПОСОБНОСТ
Регистрационен № 17058
инж. ДЕЛЯН ТИХОМИРОВ ПЕНЕВ
Подпис:
ВАЖИ С ВАЛИДНО ЮДОСТОВЕРЕНИЕ ЗА ЕПЛ ЗА ТЕКУЩАТА ПОДИНА
Секция: ТСТС
Части на проекта: по удостоверение за ПЛП

Част: Пътна
Фаза: ТП
Мащаб: 1:100
Лист: 1
Дата: 2017

Надлъжен профил

Mh = 1:1000 ; Mv = 1:100

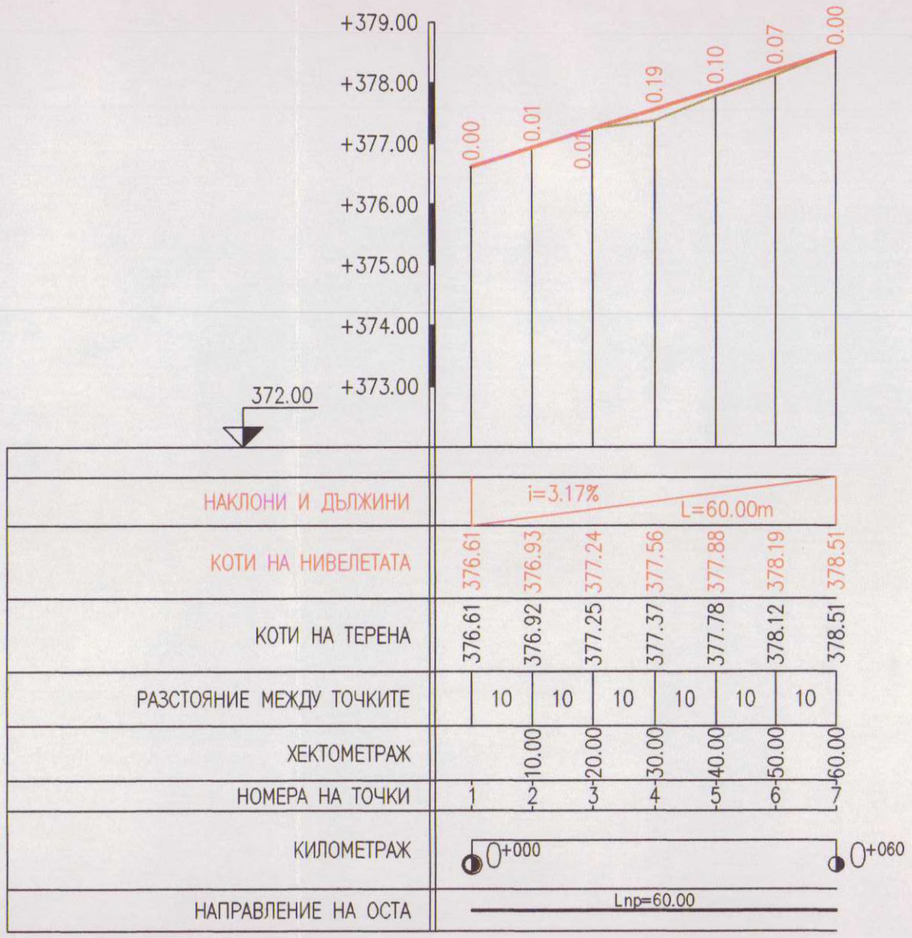

ОБЩИНА САМУИЛ
ОДОБРЯЗАМ
ЗЪГЛАСУВАМ
Гл. архитект: Е. Проданов
Дата: 17.04.2019

ОБЩИНА ТСУ САМУИЛ

"Р... ...ест 12" ЕООД
лицензия РК-0709/16.05.2017 г.
За ... съответствие и строителен надзор
Надзорник: ... Управител: ...

НАДЛЪЖЕН ПРОФИЛ

ОБЕКТ: Новопоявила се свлачищна деформация от Общински път RAZ 2140 (с. Самуил – с. Кривица) при км. 2+800, зем. Кривица, Община Самуил, Обл. Разград

Съгласували:

Конструкции: .....

ГЕОД: .....

КАМАРА НА ИНЖЕНЕРИТЕ В ИНВЕСТИЦИОННОТО ПРОЕКТИРАНЕ
ПЪЛНА ПРОЕКТАНТСКА ПРАВОСПОСОБНОСТ
Регистрационен № 17058
инж. ДЕЛ ТИХОМИРОВ ДЕЙЧЕВ
Секция: ТСТС
Части на проекта: по удостоверение за ППП
Подпис: .....
ВАЖИ С ВАЛИДНО УДОСТОВЕРЕНИЕ ЗА ППП ЗА ТЕКУЩАТА ГОДИНА

Част: Пътна
Фаза: ТП
Мащаб:
Mh 1:1000
Mv 1:100
Лист: 2
Дата: 2017

ПОДРОБНИ НАПРЕЧНИ ПРОФИЛИ М 1:50

ПРОФИЛ m.1

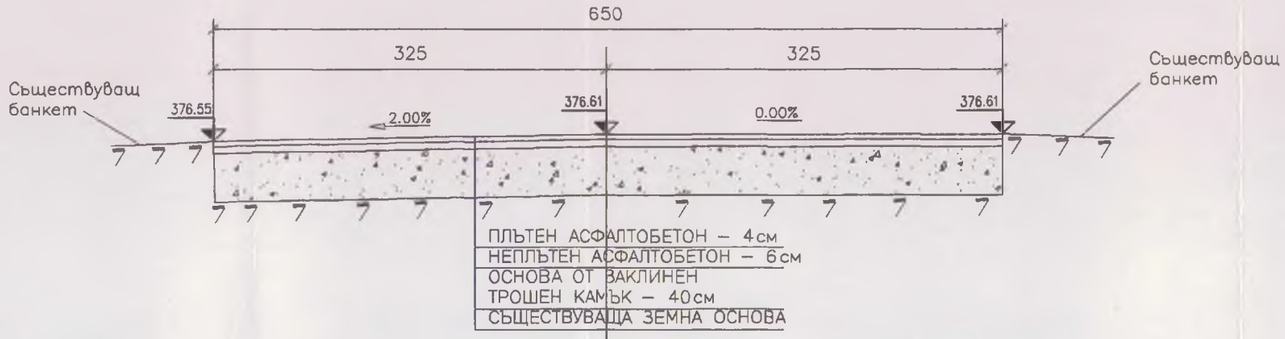

ПРОФИЛ m.2

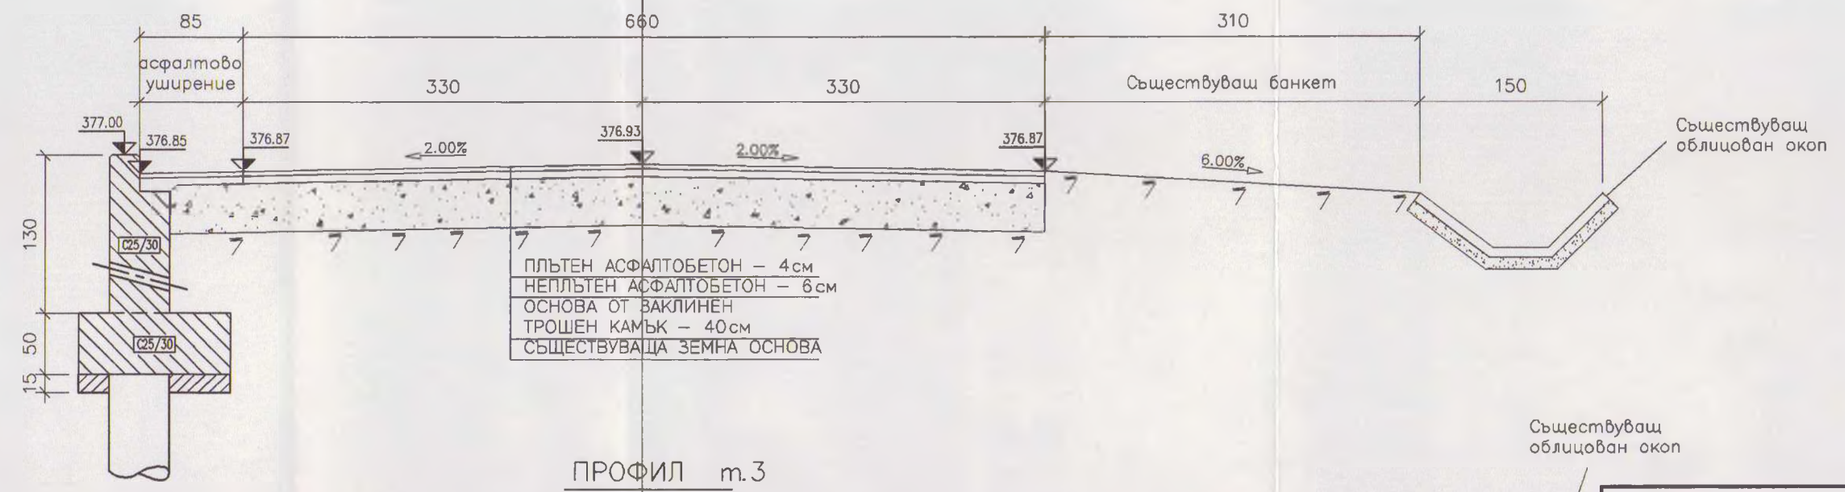

ПРОФИЛ m.3

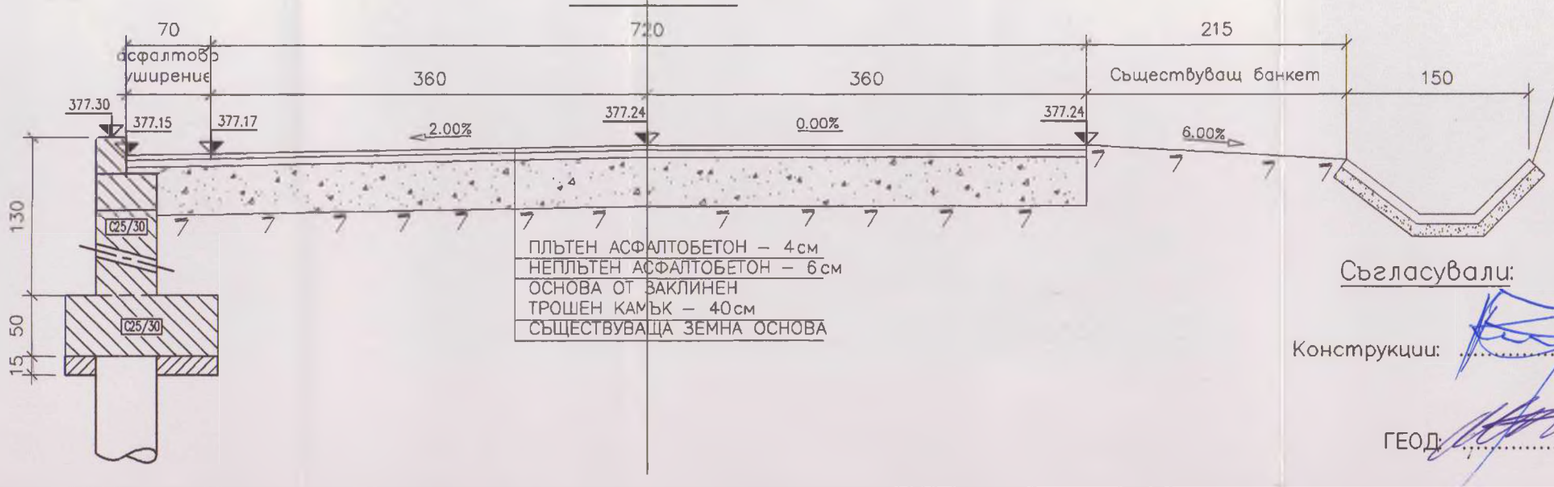

ОБЩИНА САМУИЛ ТСУ

ОБЩИНА САМУИЛ
...ЯВАМ
...СУВАМ
...хитект - Е. Проданов
...17.04.2019

"Р... Бест 12" ЕООД
...: РК-0709/16.05.2017 г.
...съответствие и строителен надзор
Над... Управител:

Съгласували:

Конструкции: .....

ГЕОД: .....

ПОДРОБНИ НАПРЕЧНИ ПРОФИЛИ

ОБЕКТ: Новопоявила се свлачищна деформация от Общински път RAZ 2140 (с. Самуил– с. Кривица) при км.2+800, зем. Кривица, Община Самуил, Обл. Разград

КАМАРА НА ИНЖЕНЕРИТЕ В ИНВЕСТИЦИОННОТО ПРОЕКТИРАНЕ
КИИП
ПЪЛНА ПРОЕКТАНТСКА ПРАВОСПОСОБНОСТ
Регистрационен № 17058
Секция: ТСТС
инж. ТИХОМИРОВ ДОНЧЕВ
Области на проекта: по удостоверение за ППП
Подпис
ВАЖИ С ВАЛИДНО УДОСТОВЕРЕНИЕ ЗА ППП ЗА ТЕКУЩАТА ГОДИНА

Част: Пътна
Фаза: ТП
Мащаб: 1:50
Лист: 3
Дата: 2017

ПОДРОБНИ НАПРЕЧНИ ПРОФИЛИ М 1:50

ПРОФИЛ m.4

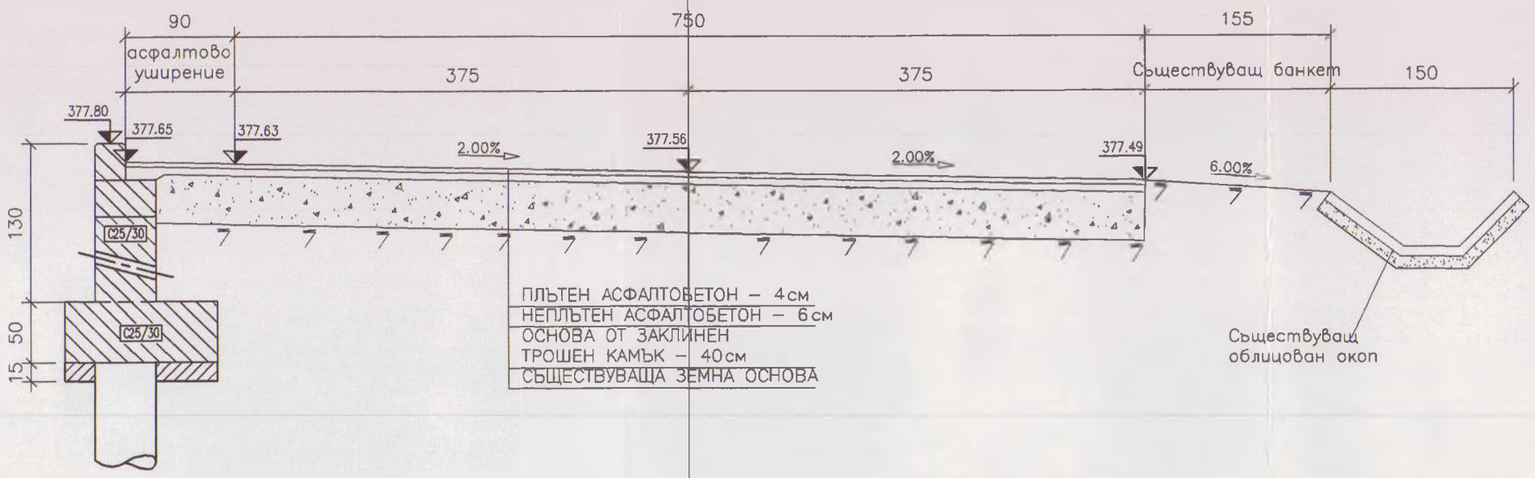

ПРОФИЛ m.5

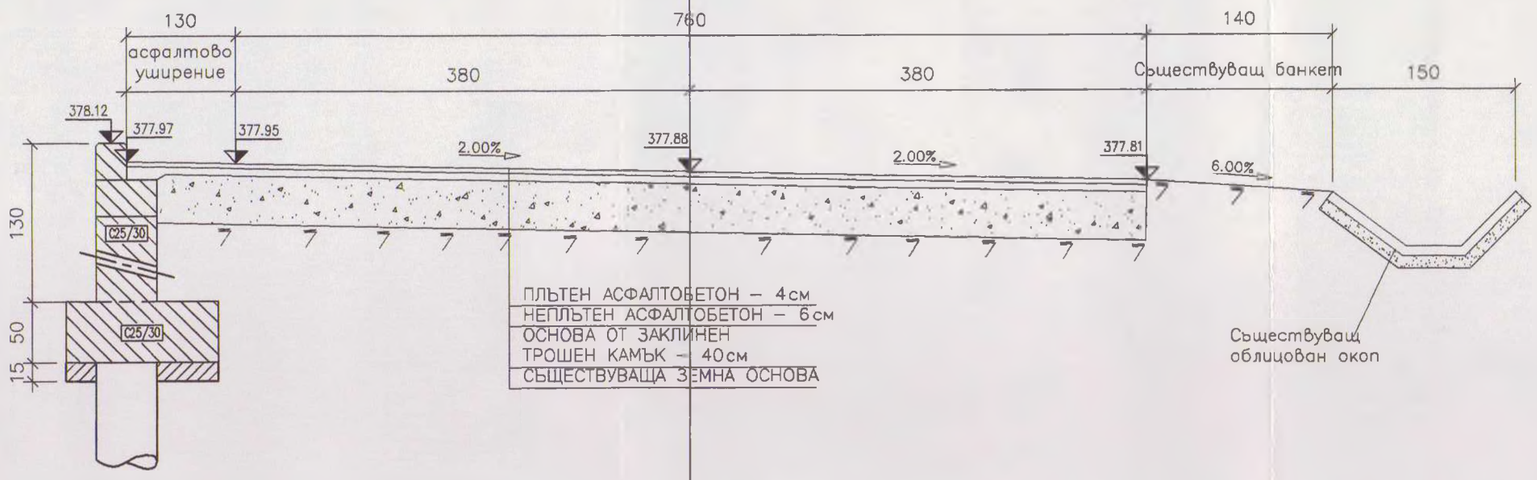

ОБЩИНА САМУИЛ
ОДОБРЯВАМ
СЪГЛАСУВАМ
Архитект - Е. Проданов
Дата: 17.04.2019

ОБЩИНА САМУИЛ ТСУ САМУИЛ

"Резонанс 12" ЕООД
лиценз № [illegible]-0709/16.05.2017 г.
За оценяване на съответствие и строителен надзор
Надзорник: ..... Управител: .....

ПОДРОБНИ НАПРЕЧНИ ПРОФИЛИ

ОБЕКТ: Новопоявила се свлачищна деформация от Общински път RAZ 2140 (с. Самуил – с. Кривица) при км. 2+800, зем. Кривица, Община Самуил, Обл. Разград

Съгласували:

Конструкции: .....

ГЕОД: .....

КАМАРА НА ИНЖЕНЕРИТЕ В ИНВЕСТИЦИОННОТО ПРОЕКТИРАНЕ
ПЪЛНА ПРОЕКТАНТСКА ПРАВОСПОСОБНОСТ
Регистрационен № 17058
Секция: ТСТС
ТИХОМИР ДОНЕВ
Части на проекта: по удостоверение за ППП
Подпис: .....
ВАЖИ С ВАЛИДНО УДОСТОВЕРЕНИЕ ЗА ППП ЗА ТЕКУЩАТА ГОДИНА

Част: Пътна
Фаза: ТП
Мащаб: 1:50
Лист: 4
Дата: 2017

ДЕТАЙЛ НА ЕЛАСТИЧНА ОГРАДА
ЗА МОНТАЖ ВЪРХУ СТОМАНОБЕТОНОВ БОРД H1W4, БДС EN 1317

ХАРАКТЕРИСТИКИ:

С – профил – L=668мм
Шина тип А – L=4300мм
Болт – М16
Болт – М10
Тегло – 21.69 кг/м

ПАРАМЕТРИ ЗА ИЗБОР и МОНТАЖ:

1. Степен на опасност – четвърта
2. Степен на задържане – H1
3. $V_{доп}$ < 100км/ч
4. СДИ < 500

ПАРАМЕТРИ ЗА ИЗБОР и МОНТАЖ:

1. Банкети със ширина 1м – монтаж в/у стоманобетон
2. Разстояние между предната страна на оградата и ръба на настилката – 1.00м

ОБЩИНА САМУИЛ ТСУ

ОБЩИНА САМУИЛ
ОДОБРЯВАМ
СЪГЛАСУВАМ
Гл. архитект - Е. Проданов
Дата: 17.04.2019

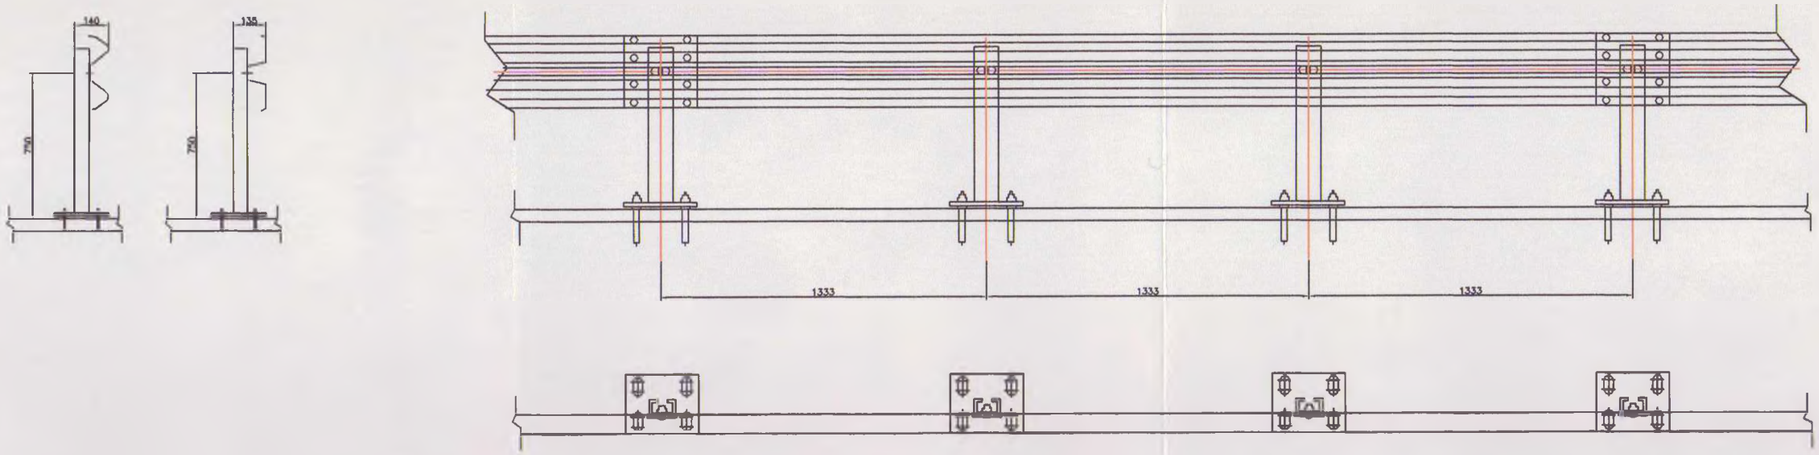

"Резонинвест 12" ЕООД
лиценз № РК-0709/16.05.2017 г.
За оценка съответствие и строителен надзор
Надзорник: Управител:

ДЕТАЙЛ "ОСП H1W4"

ОБЕКТ: Новопоявила се свлачищна деформация от Общински път RAZ 2140 (с. Самуил– с. Кривица) при км.2+800, зем. Кривица, Община Самуил, Обл. Разград

Съгласували:

Конструкции: .....

ГЕОД: .....

КАМАРА НА ИНЖЕНЕРИТЕ В ИНВЕСТИЦИОННОТО ПРОЕКТИРАНЕ
ПЪЛНА ПРОЕКТАНТСКА ПРАВОСПОСОБНОСТ
Регистрационен № 17058
инж. ДЕЛЯН ТИХОМИРОВ ДОНЧЕВ
Секция: ТСТС
Части на проекта: по удостоверение за ППП
Подпис:
ВАЖИ С ВАЛИДНО УДОСТОВЕРЕНИЕ ЗА ППП ЗА ТЕКУЩАТА ГОДИНА

Част: Пътна
Фаза: ТП
Мащаб: 1:25
Лист: 6
Дата: 2017

ВРЕМЕННА ОРГАНИЗАЦИЯ И БЕЗОПАСНОСТ НА ДВИЖЕНИЕТО

ИЗГРАЖДАНЕ НА ПОДПОРНИ СТЕНИ СЪС СТЕСНЕНИЕ НА ЧАСТ ОТ ПЪТНОТО ПЛАСТНО

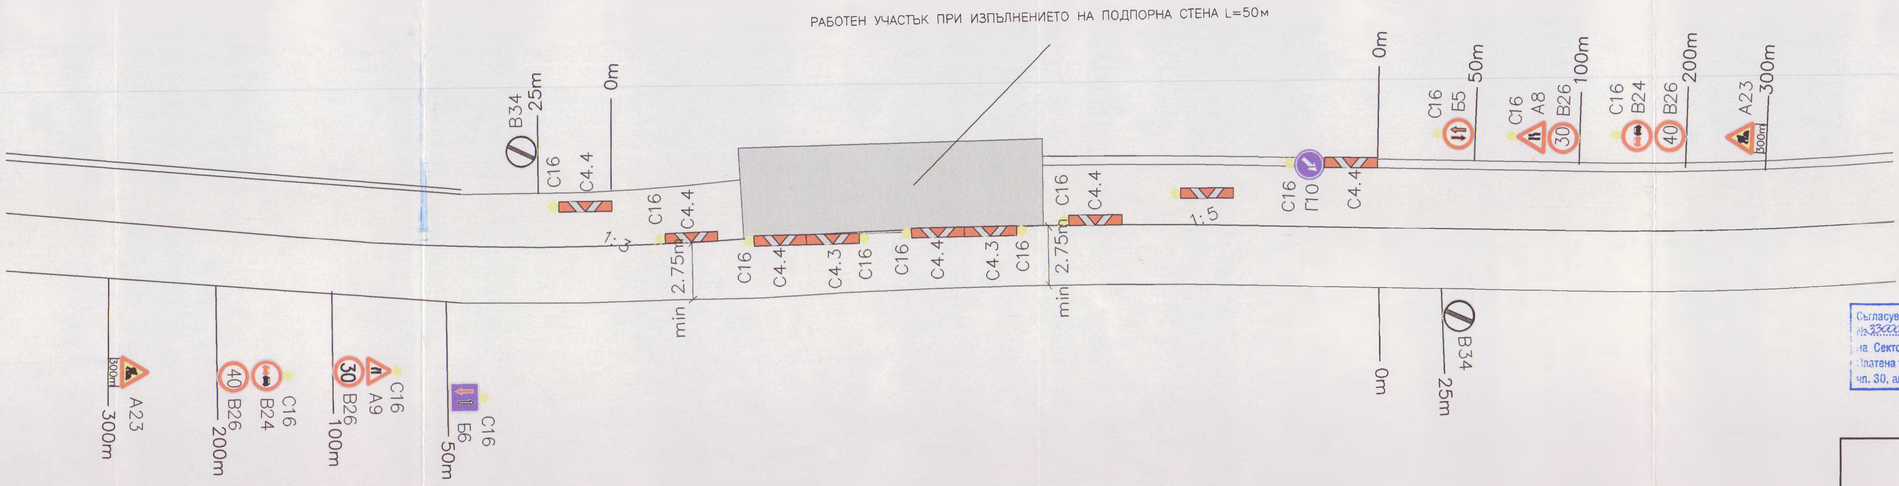

ОБЩИНА САМУИЛ
ОДОБРЯВАМ
СЪГЛАСУВАМ
Гл. архитект - Е. Проданов
Дата: 17.04.2019

"Резонинвест 12" ЕООД
лицена № РК-0709/16.05.2017 г.
За оценка съответствието
строителен надзор
Надзорник: Управител:

Съгласувана част ВОБД, със становище
№ 33220-33267 / 24.11.2017г.
на Сектор „Пътна полиция" - Разград
Платена такса: 120 лв., на основание
чл. 30, ал.1, т. 2 от Тарифа № 4 за ДТ в МВР

ВОБД

ОБЕКТ: Новопоявила се свлачищна деформация от Общински път RAZ 2140 (с. Самуил– с. Кривица) при км.2+800, зем. Кривица, Община Самуил, Обл. Разград

КАМАРА НА ИНЖЕНЕРИТЕ В ИНВЕСТИЦИОННОТО ПРОЕКТИРАНЕ
ПЪТНА ПРОЕКТАНТСКА ПРАВОСПОСОБНОСТ
Регистрационен № 17058
инж. ЖЕЛЯЗКО ТИХОМИРОВ ДОЙЧЕВ
Секция: ТСТС
Части на проекта: по удостоверение за ППП
Подпис:
ВАЖИ С ВАЛИДНО УДОСТОВЕРЕНИЕ ЗА ППП ЗА ТЕКУЩАТА ГОДИНА

Част: Пътна
Фаза: ТП
Мащаб: 1:100
Лист: 7
Дата: 2017