Координатна система 1970
Височинна Балтийска

област Разград, община Самуил
65276-с. Самуил

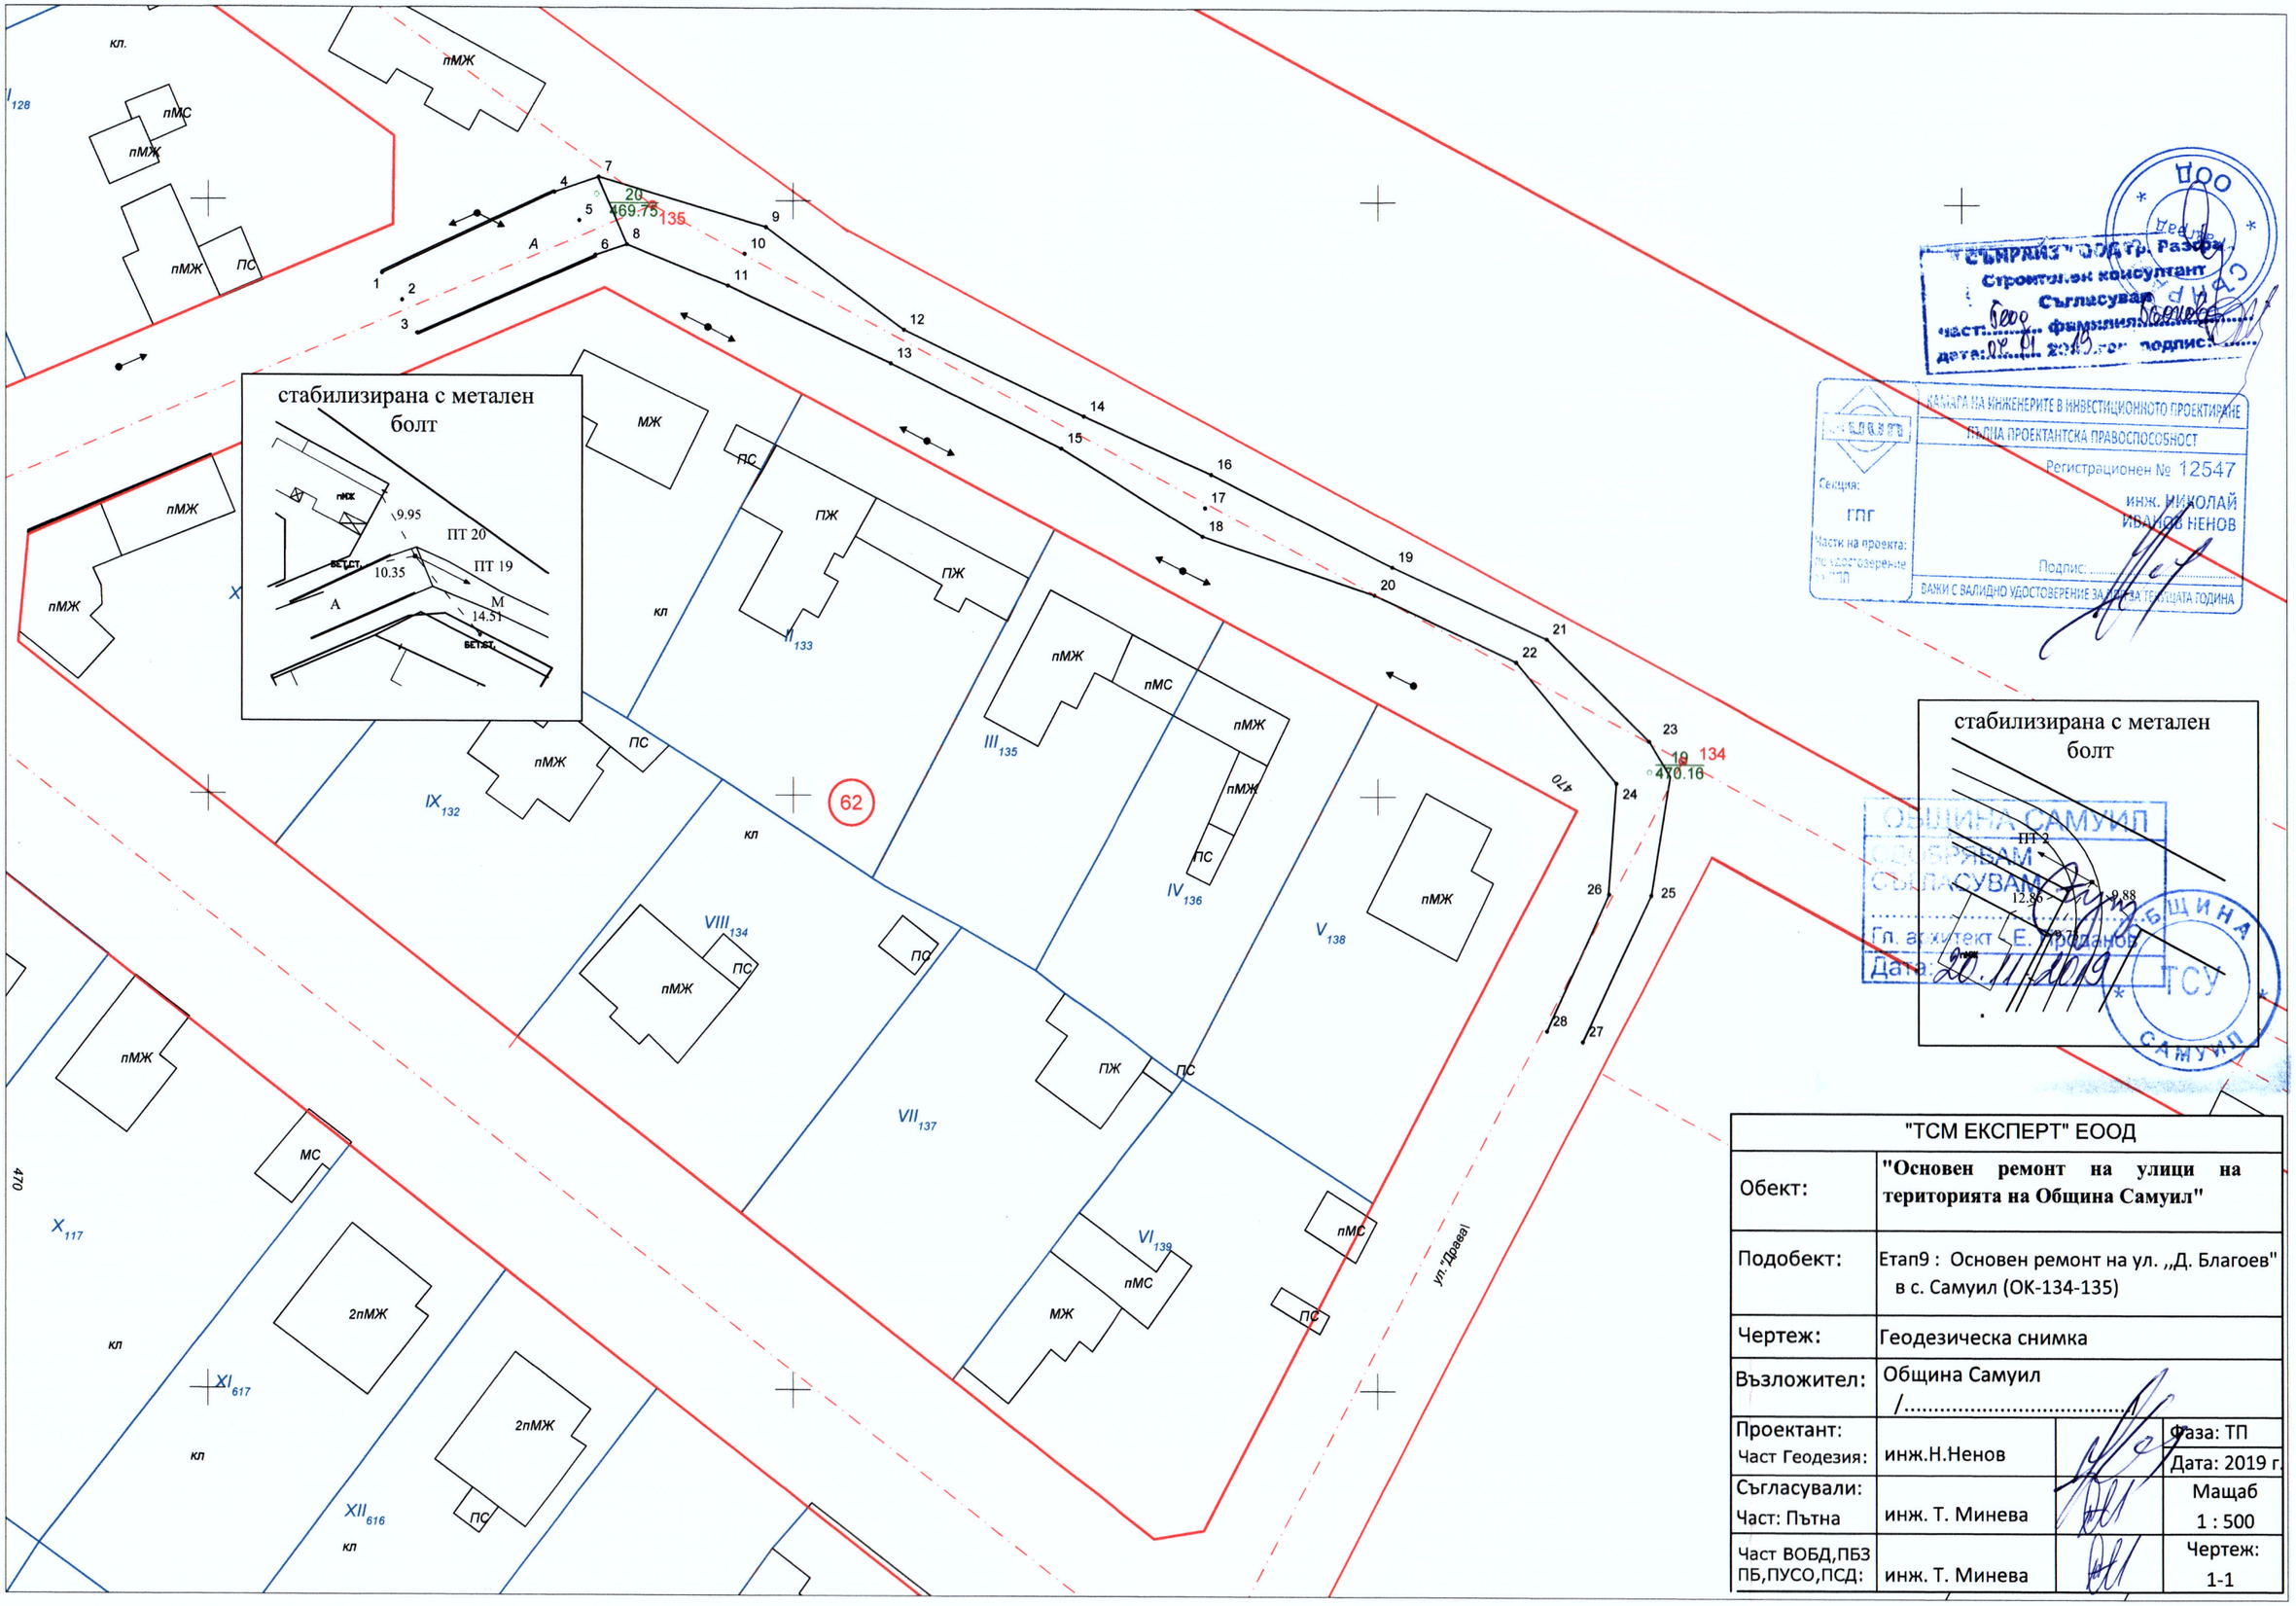

"ТСМ ЕКСПЕРТ" ЕООД			
Обект:	**"Основен ремонт на улици на територията на Община Самуил"**		
Подобект:	Етап9 : Основен ремонт на ул. „Д. Благоев" в с. Самуил (ОК-134-135)		
Чертеж:	Геодезическа снимка		
Възложител:	Община Самуил /.....		
Проектант: Част Геодезия:	инж.Н.Ненов		Фаза: ТП Дата: 2019 г.
Съгласували: Част: Пътна	инж. Т. Минева		Мащаб 1 : 500
Част ВОБД,ПБЗ ПБ,ПУСО,ПСД:	инж. Т. Минева		Чертеж: 1-1