Координатна система 1970
Височинна Балтийска

област Разград, община Самуил
11449-с. Владимировци

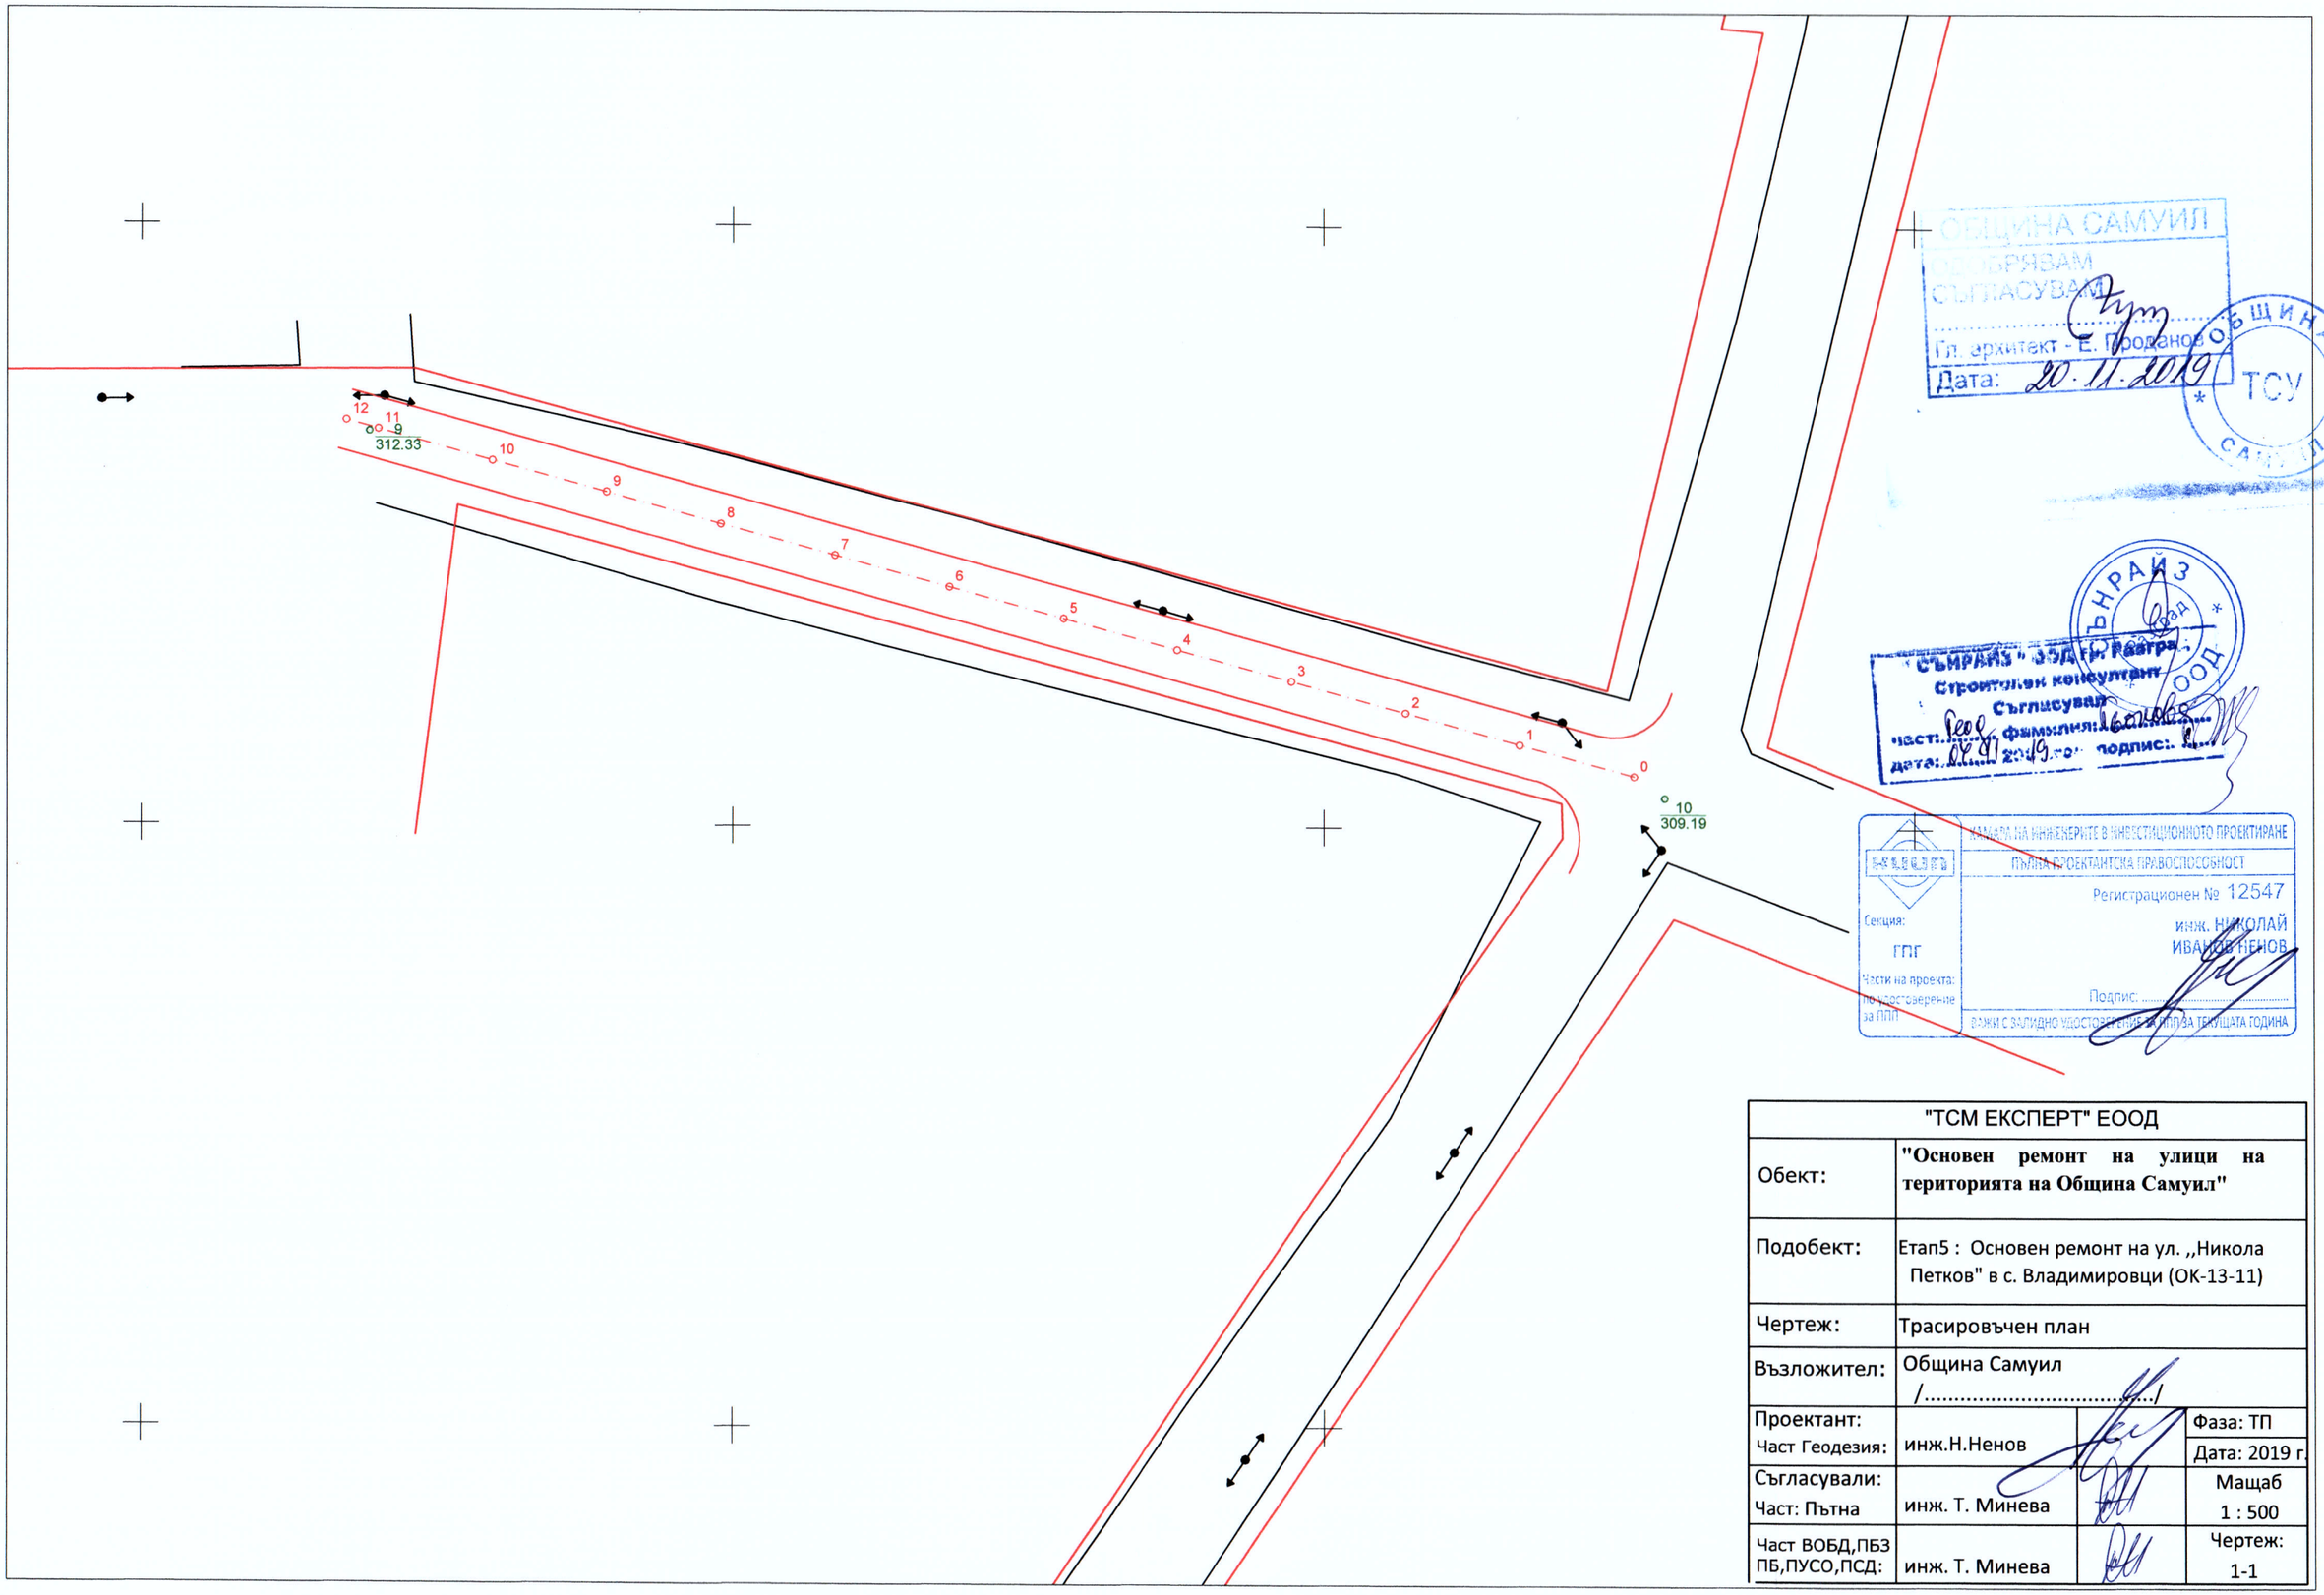

ОБЩИНА САМУИЛ
ОДОБРЯВАМ
СЪГЛАСУВАМ
Гл. архитект - Е. Проданов
Дата: 20.11.2019

ОБЩИНА САМУИЛ ТСУ

"СЪИРАИЗ" ЗЗД гр. Разград
Строителен консултант
Съгласувал:
име, фамилия:
дата: 08.11.2019 г. подпис:

КАМАРА НА ИНЖЕНЕРИТЕ В ИНВЕСТИЦИОННОТО ПРОЕКТИРАНЕ
ПЪЛНА ПРОЕКТАНТСКА ПРАВОСПОСОБНОСТ
Регистрационен № 12547
инж. НИКОЛАЙ ИВАНОВ НЕНОВ
Подпис:
ВАЖИ С ВАЛИДНО УДОСТОВЕРЕНИЕ ЗА ГОДИНАТА ТЕКУЩАТА ГОДИНА
Секция: ГПГ
Части на проекта: по удостоверение за ППП

"ТСМ ЕКСПЕРТ" ЕООД			
Обект:	**"Основен ремонт на улици на територията на Община Самуил"**		
Подобект:	Етап5 : Основен ремонт на ул. ,,Никола Петков" в с. Владимировци (ОК-13-11)		
Чертеж:	Трасировъчен план		
Възложител:	Община Самуил /...../		
Проектант: Част Геодезия:	инж.Н.Ненов		Фаза: ТП Дата: 2019 г.
Съгласували: Част: Пътна	инж. Т. Минева		Мащаб 1 : 500
Част ВОБД,ПБЗ ПБ,ПУСО,ПСД:	инж. Т. Минева		Чертеж: 1-1