*Координатна система 1970*
*Височинна Балтийска*

*област Разград, община Самуил*
*65276-с. Самуил*

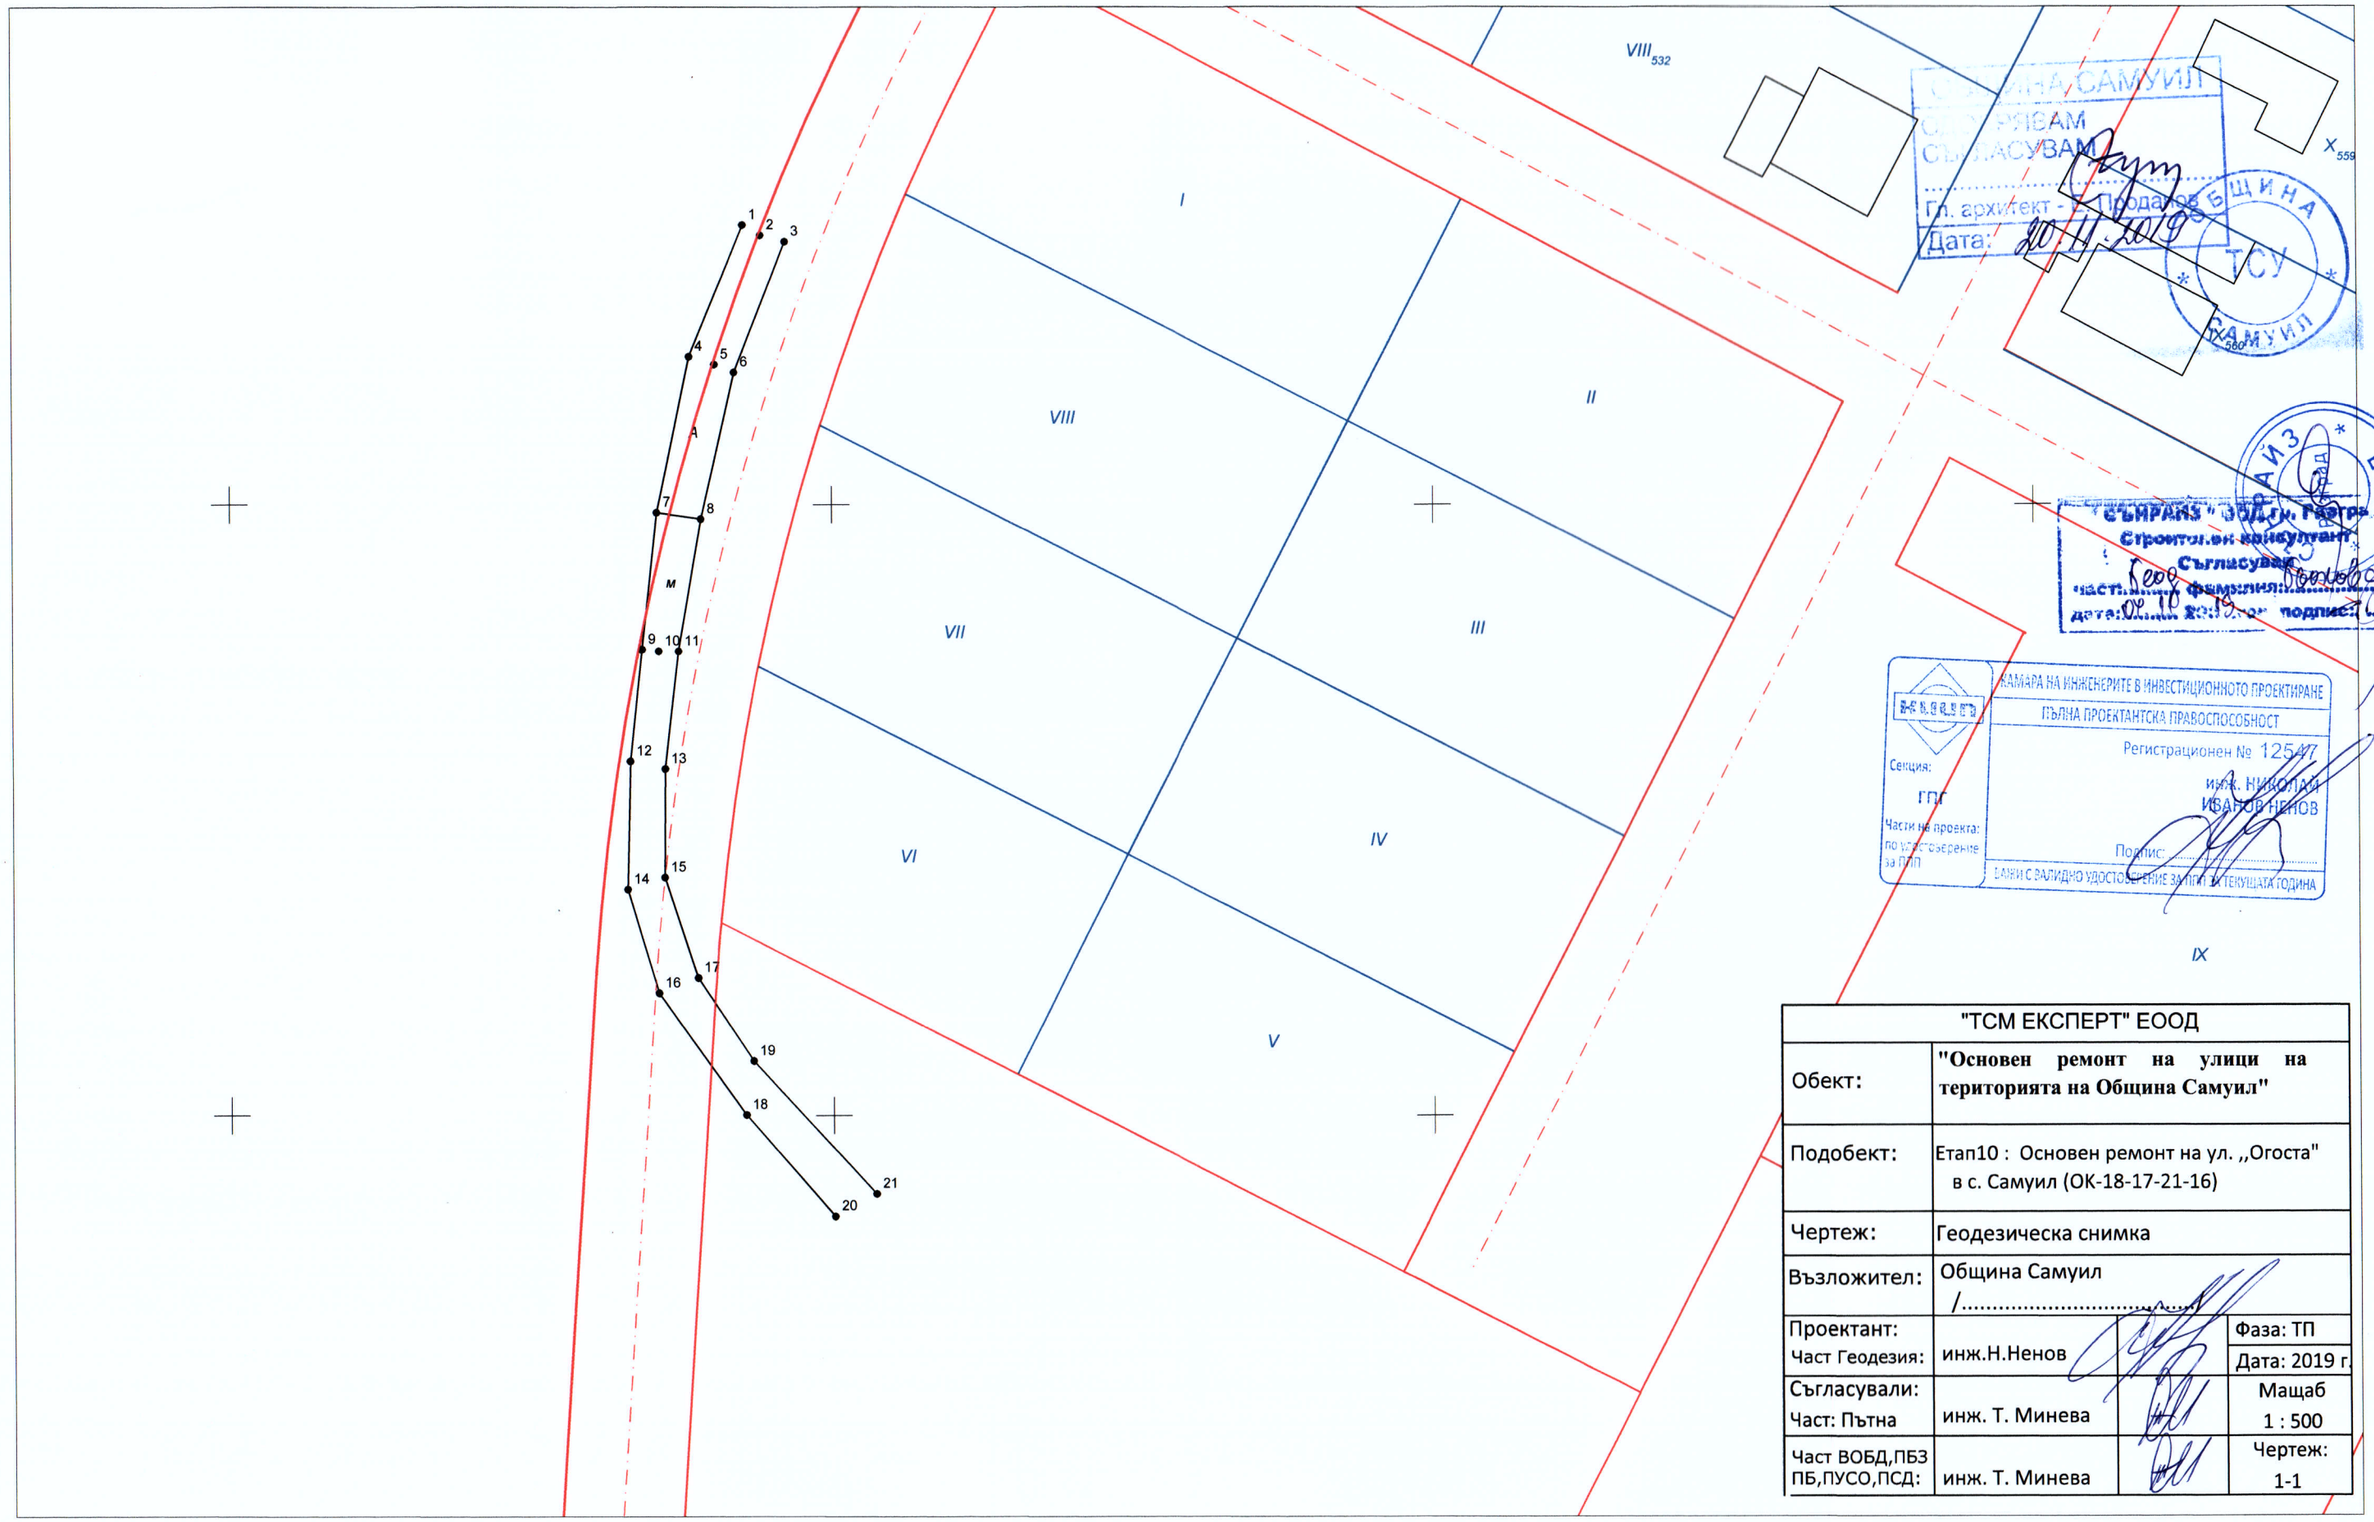


| "ТСМ ЕКСПЕРТ" ЕООД | | | |
|---|---|---|---|
| Обект: | **"Основен ремонт на улици на територията на Община Самуил"** | | |
| Подобект: | Етап10 : Основен ремонт на ул. ,,Огоста" в с. Самуил (ОК-18-17-21-16) | | |
| Чертеж: | Геодезическа снимка | | |
| Възложител: | Община Самуил /..... | | |
| Проектант: Част Геодезия: | инж.Н.Ненов | | Фаза: ТП<br>Дата: 2019 г. |
| Съгласували: Част: Пътна | инж. Т. Минева | | Мащаб 1 : 500 |
| Част ВОБД,ПБЗ ПБ,ПУСО,ПСД: | инж. Т. Минева | | Чертеж: 1-1 |