Координатна система 1970
Височинна Балтийска

област Разград, община Самуил
11449-с. Владимировци

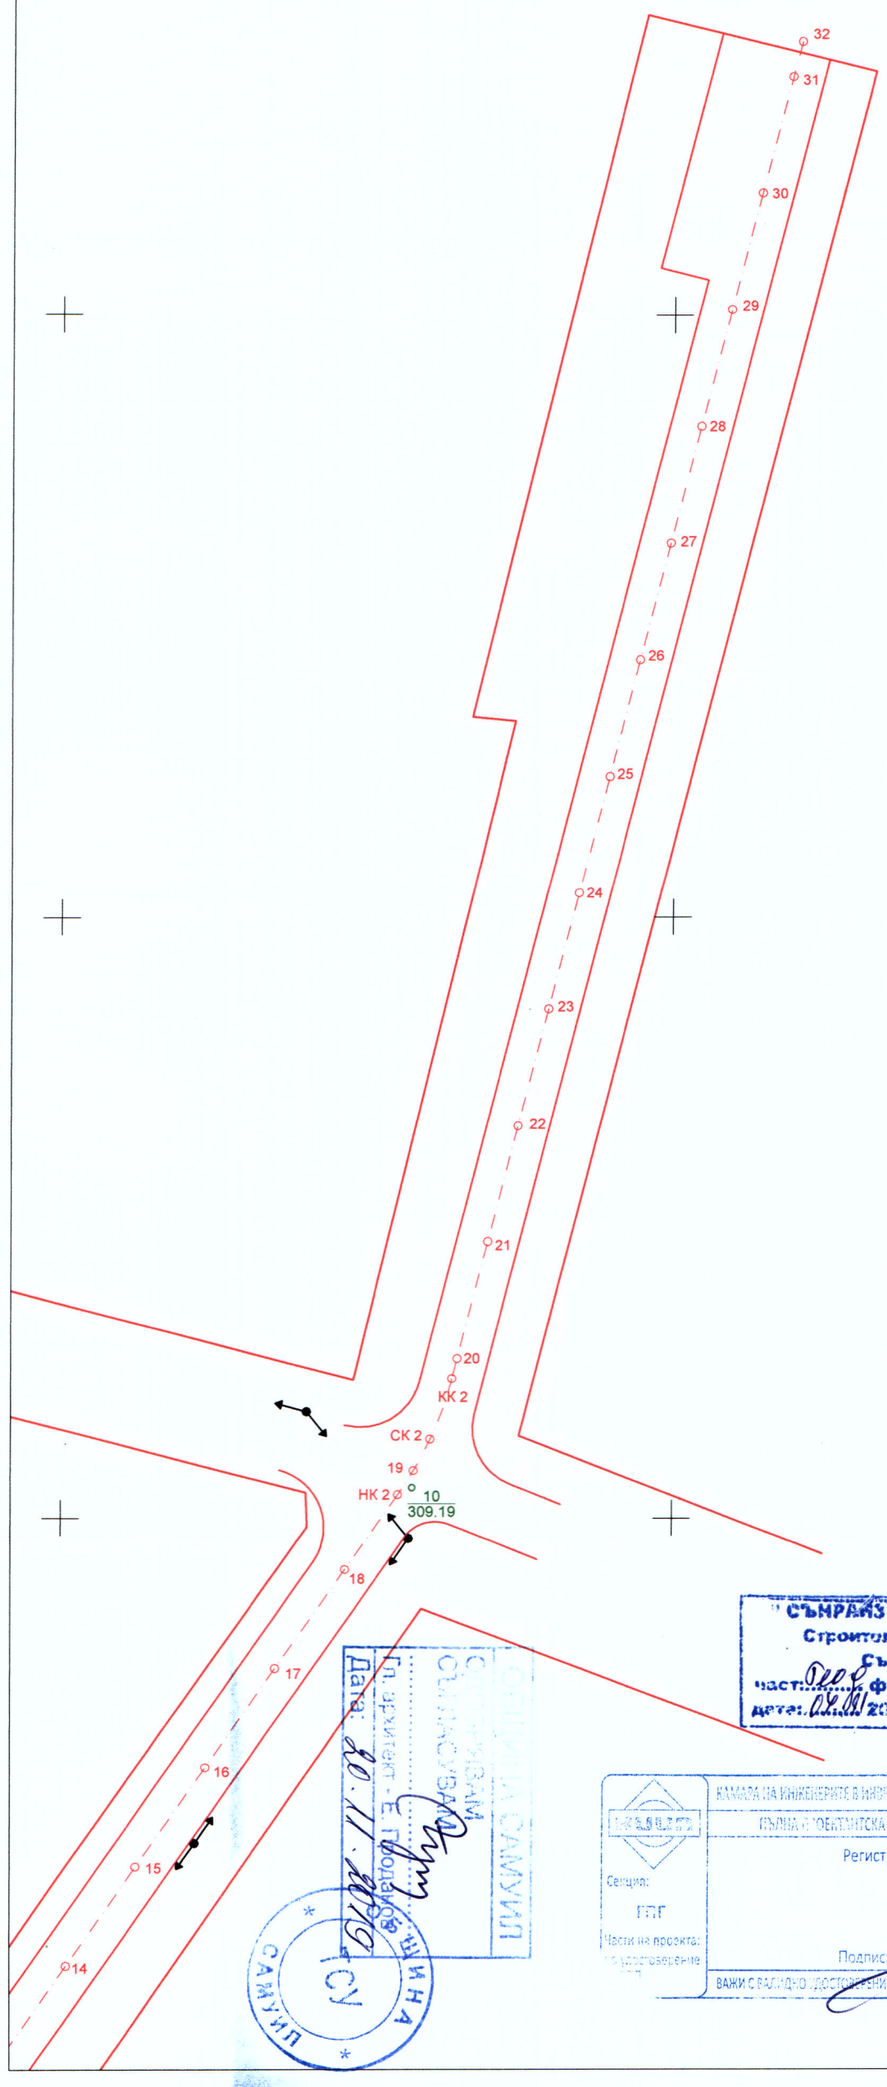

"СЪНРАЗ" ЗОД гр. Разград
Строителен консултант
Съгласувал:
част: ... фамилия: ...
дата: 02.11.2019 г. подпис: ...

КАМАРА НА ИНЖЕНЕРИТЕ В ИНВЕСТИЦИОННОТО ПРОЕКТИРАНЕ
ГРАЖДАНСКА ПРОЕКТАНТСКА ПРАВОСПОСОБНОСТ
Регистрационен № 12547
инж. НИКОЛАЙ ИВАНОВ НЕНОВ
Секция: ПГ
Части на проекта:
Подпис: ...
ВАЖИ С ВАЛИДНО ДОСТОЙНСТВЕНИЕ ЗА ПИП ЗА ТЕКУЩАТА ГОДИНА

Дата: 30.11.19

"ТСМ ЕКСПЕРТ" ЕООД			
Обект:	**"Основен ремонт на улици на територията на Община Самуил"**		
Подобект:	Етап7 : Основен ремонт на ул. „Плиска" в с. Владимировци (ОК-12-13-14-193-60)		
Чертеж:	Трасировъчен план		
Възложител:	Община Самуил /.....		
Проектант: Част Геодезия:	инж.Н.Ненов		Фаза: ТП Дата: 2019 г.
Съгласували: Част: Пътна	инж. Т. Минева		Мащаб 1 : 500
Част ВОБД,ПБЗ ПБ,ПУСО,ПСД:	инж. Т. Минева		Чертеж: 2-2