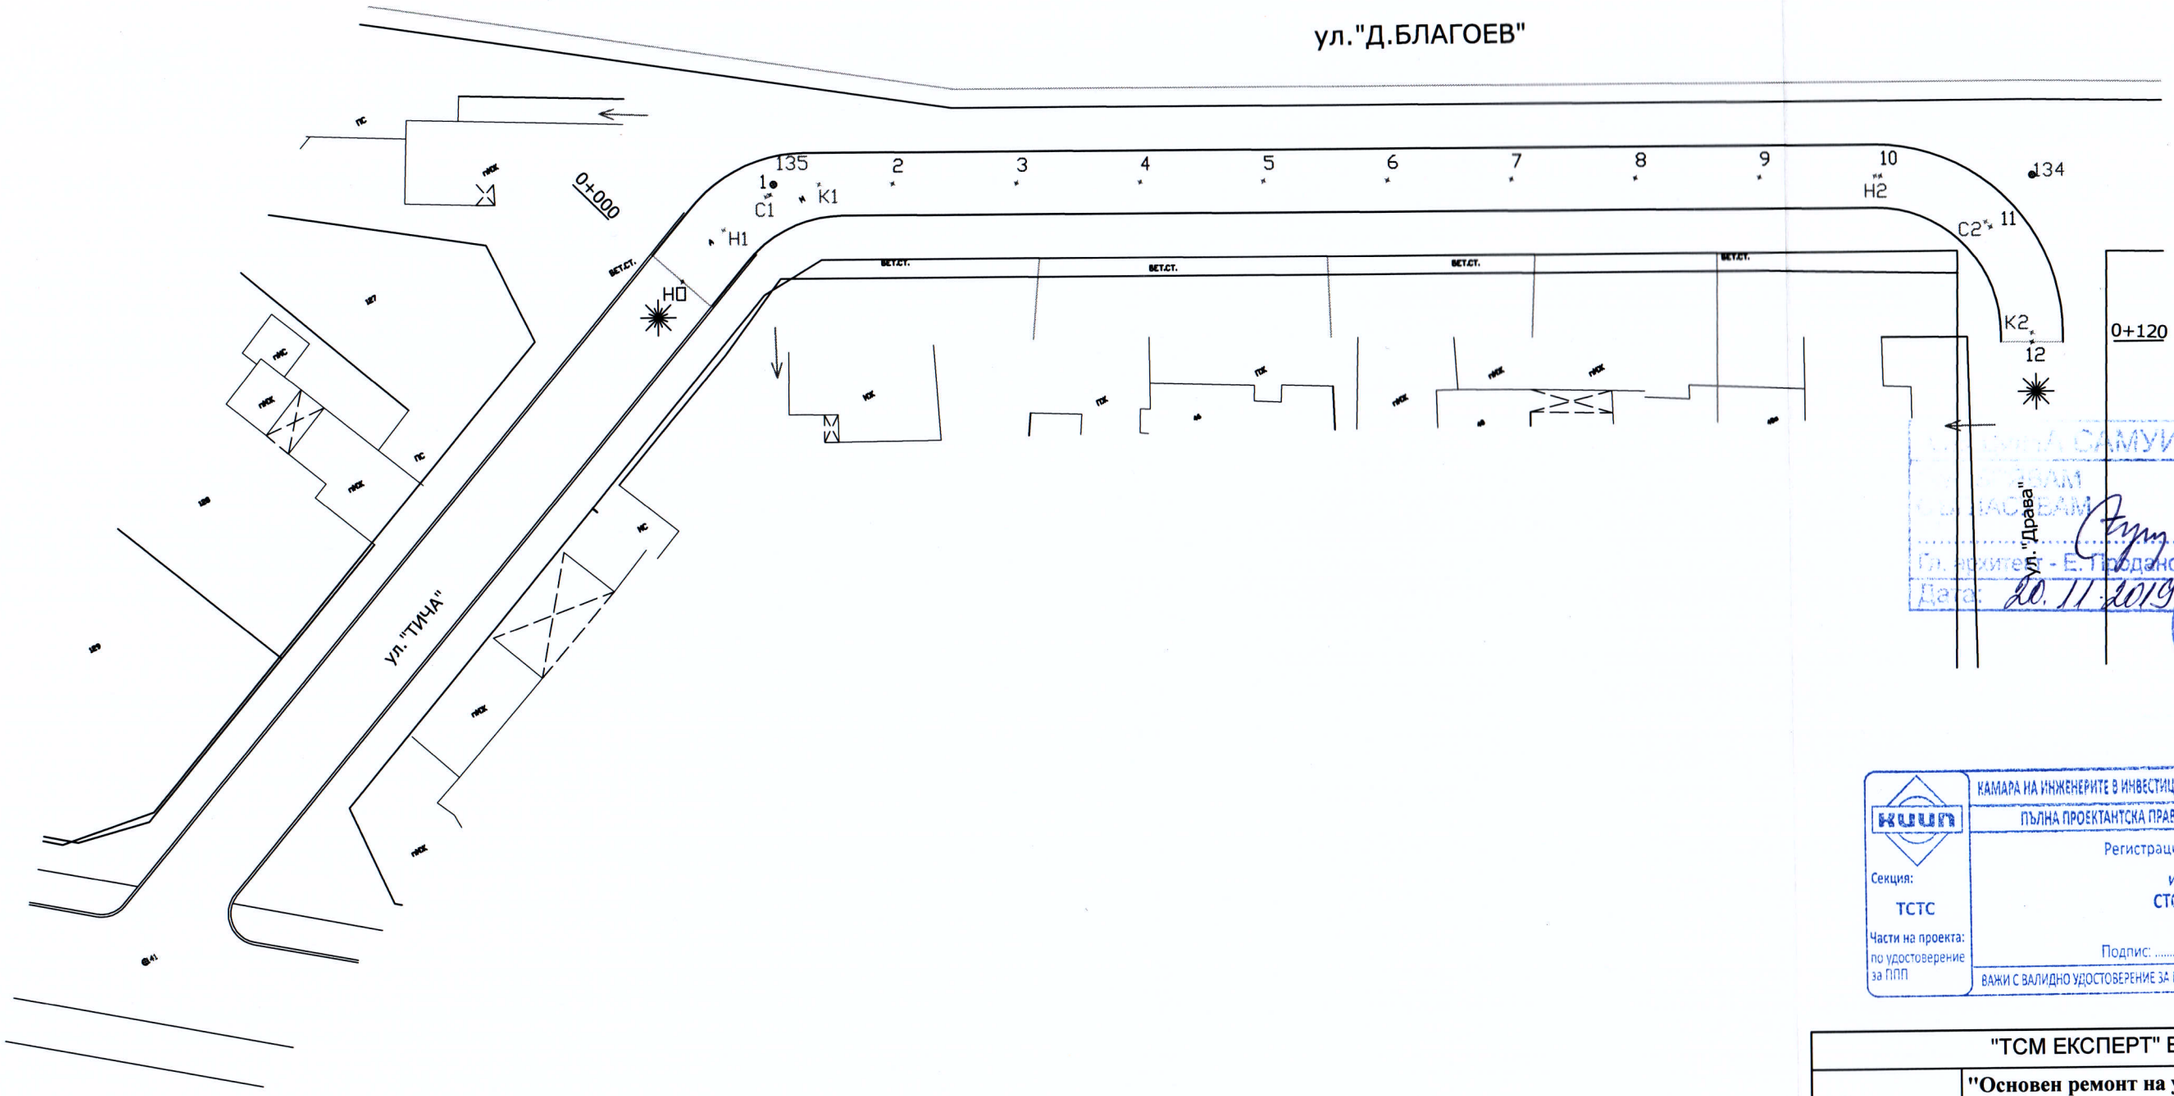

Легенда:

Позиция със специфичен риск

"ТСМ ЕКСПЕРТ" ЕООД			
Обект:	**"Основен ремонт на улици на територията на Община Самуил"**		
Подобект:	Етап 9 : Основен ремонт на уп. „Д.Благоев" в с. Самуил (ОК-44-45)		
Чертеж:	СХЕМА		
Възложител:	Община Самуил /...../		
Проектант: Част: ПБЗ	инж. Т. Минева		Фаза: ТП Дата: 2019 г
Съгласували: Част Геодезия:	инж.Н.Ненов		Мащаб 1 : 500
Част ВОБД,Пътна ПБ,ПУСО,ПСД:	инж. Т. Минева		Чертеж: 9

ОБЩИНА САМУИЛ
ПРОЕКТАНТСКИ ПРАВОСПОСОБНОСТИ
Гл. архитект - Е. Проданов
Дата: 20.11.2019

ОБЩИНА САМУИЛ ТСУ

КАМАРА НА ИНЖЕНЕРИТЕ В ИНВЕСТИЦИОННОТО ПРОЕКТИРАНЕ
ПЪЛНА ПРОЕКТАНТСКА ПРАВОСПОСОБНОСТ
Регистрационен № 04319
инж. ТЕМЕНУЖКА СТОЯНОВА МИНЕВА
Секция: ТСТС
Части на проекта: по удостоверение за ППП
Подпис: .....
ВАЖИ С ВАЛИДНО УДОСТОВЕРЕНИЕ ЗА ППП ЗА ТЕКУЩАТА ГОДИНА