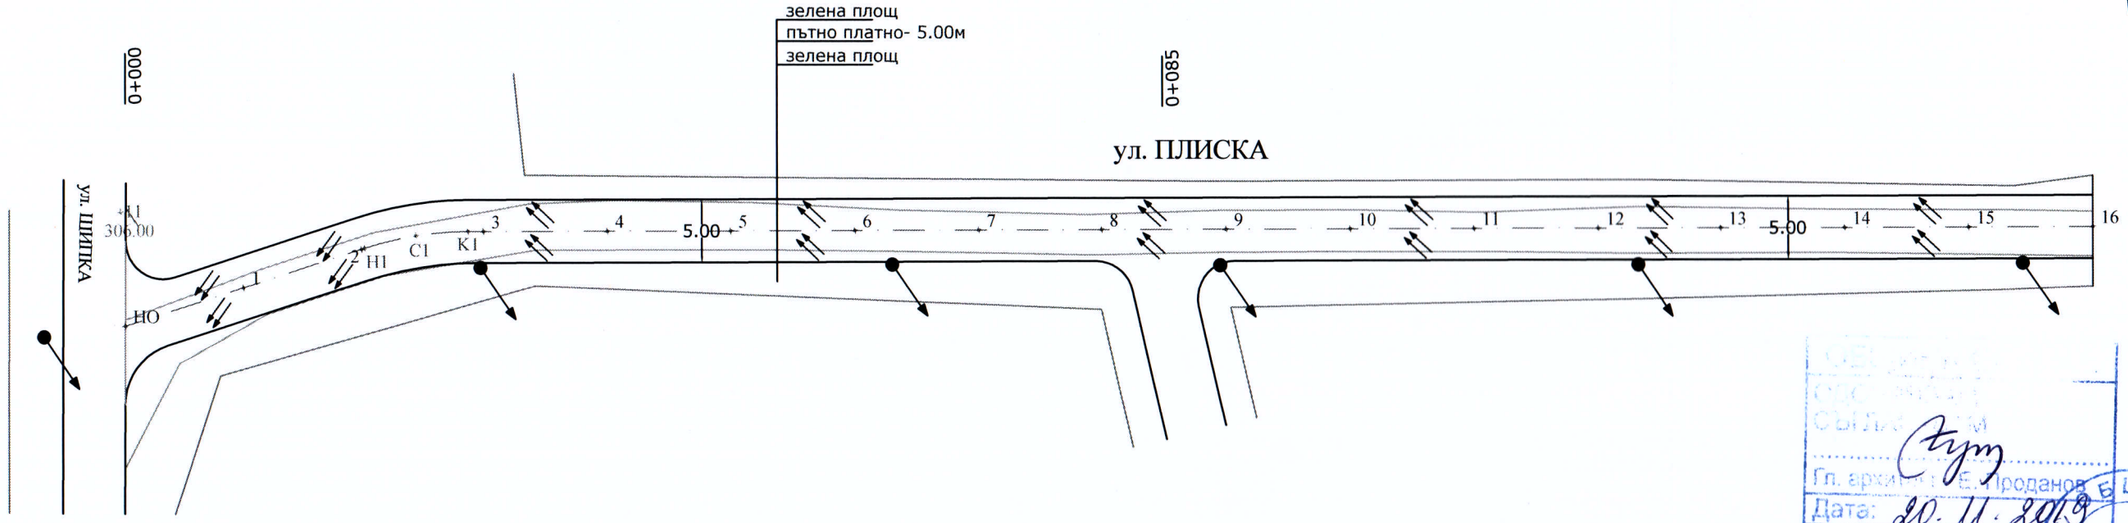

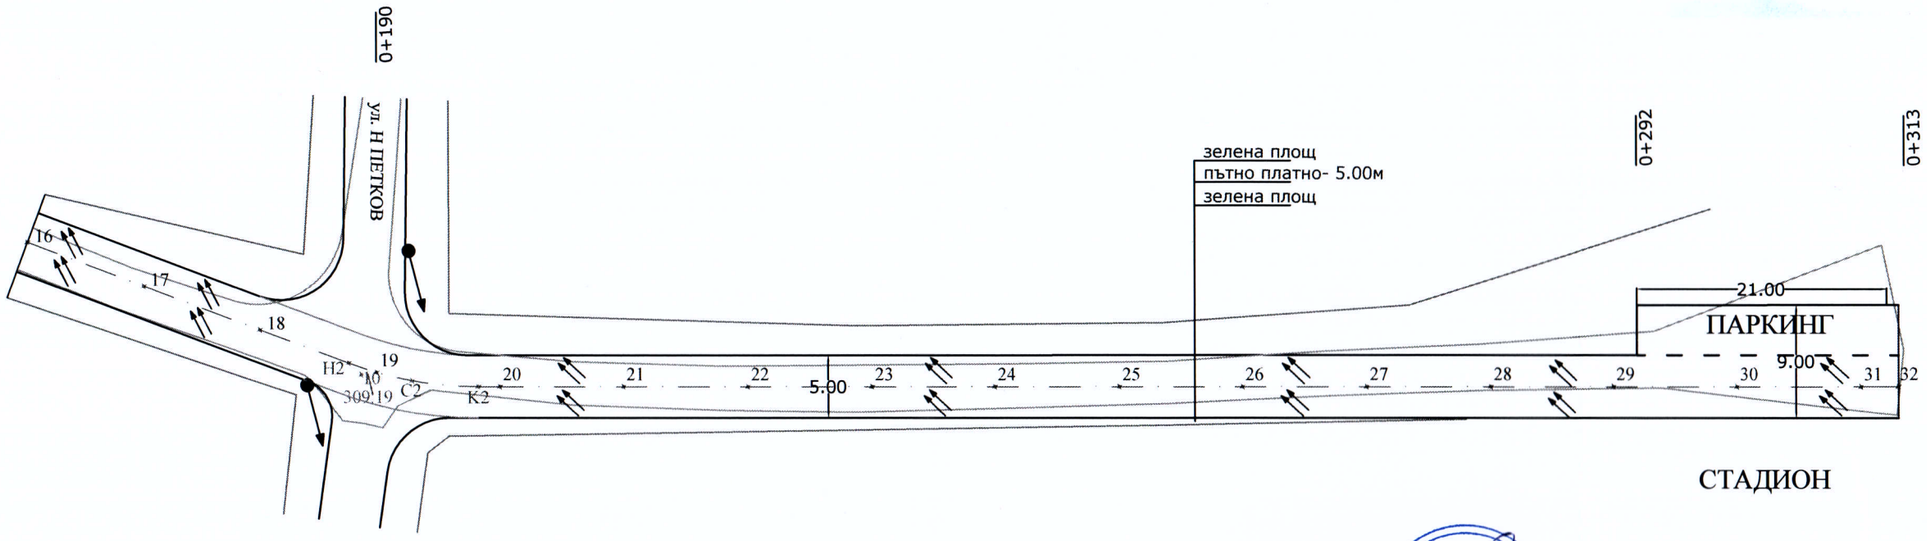

Гл. архитект: Е. Проданов
Дата: 20.11.2019

ОБЩИНА ТСУ САМУИЛ

СЪНРАИЗ "ООД гр.Разгра"
Строителен консултант
Съгласувал
част..... фамилия:.....
дата: 04.... 2019 год подпис:

КАМАРА НА ИНЖЕНЕРИТЕ В ИНВЕСТИЦИОННОТО ПРОЕКТИРАНЕ
ПЪЛНА ПРОЕКТАНТСКА ПРАВОСПОСОБНОСТ
Регистрационен № 04319
инж. ТЕМЕНУЖКА СТОЯНОВА МИНЕВА
Подпис: .....
ВАЖИ С ВАЛИДНО УДОСТОВЕРЕНИЕ ЗА ППП ЗА ТЕКУЩАТА ГОДИНА
Секция: ТСТС
Части на проекта: по удостоверение за ППП

"ТСМ ЕКСПЕРТ" ЕООД			
Обект:	**"Основен ремонт на улици на територията на Община Самуил"**		
Подобект:	Етап 7 : Основен ремонт на уп. „Плиска" в с. Владимировци (ОК-12-13-14-193-60)		
Чертеж:	Ситуация с план за отводняване		
Възложител:	Община Самуил /...../		
Проектант: Част: Пътна	инж. Т. Минева		Фаза: ТП Дата: 2019 г
Съгласували: Част Геодезия:	инж.Н.Ненов		Мащаб 1 : 500
Част ВОБД,ПБЗ ПБ,ПУСО,ПСД:	инж. Т. Минева		Чертеж: 1 -1