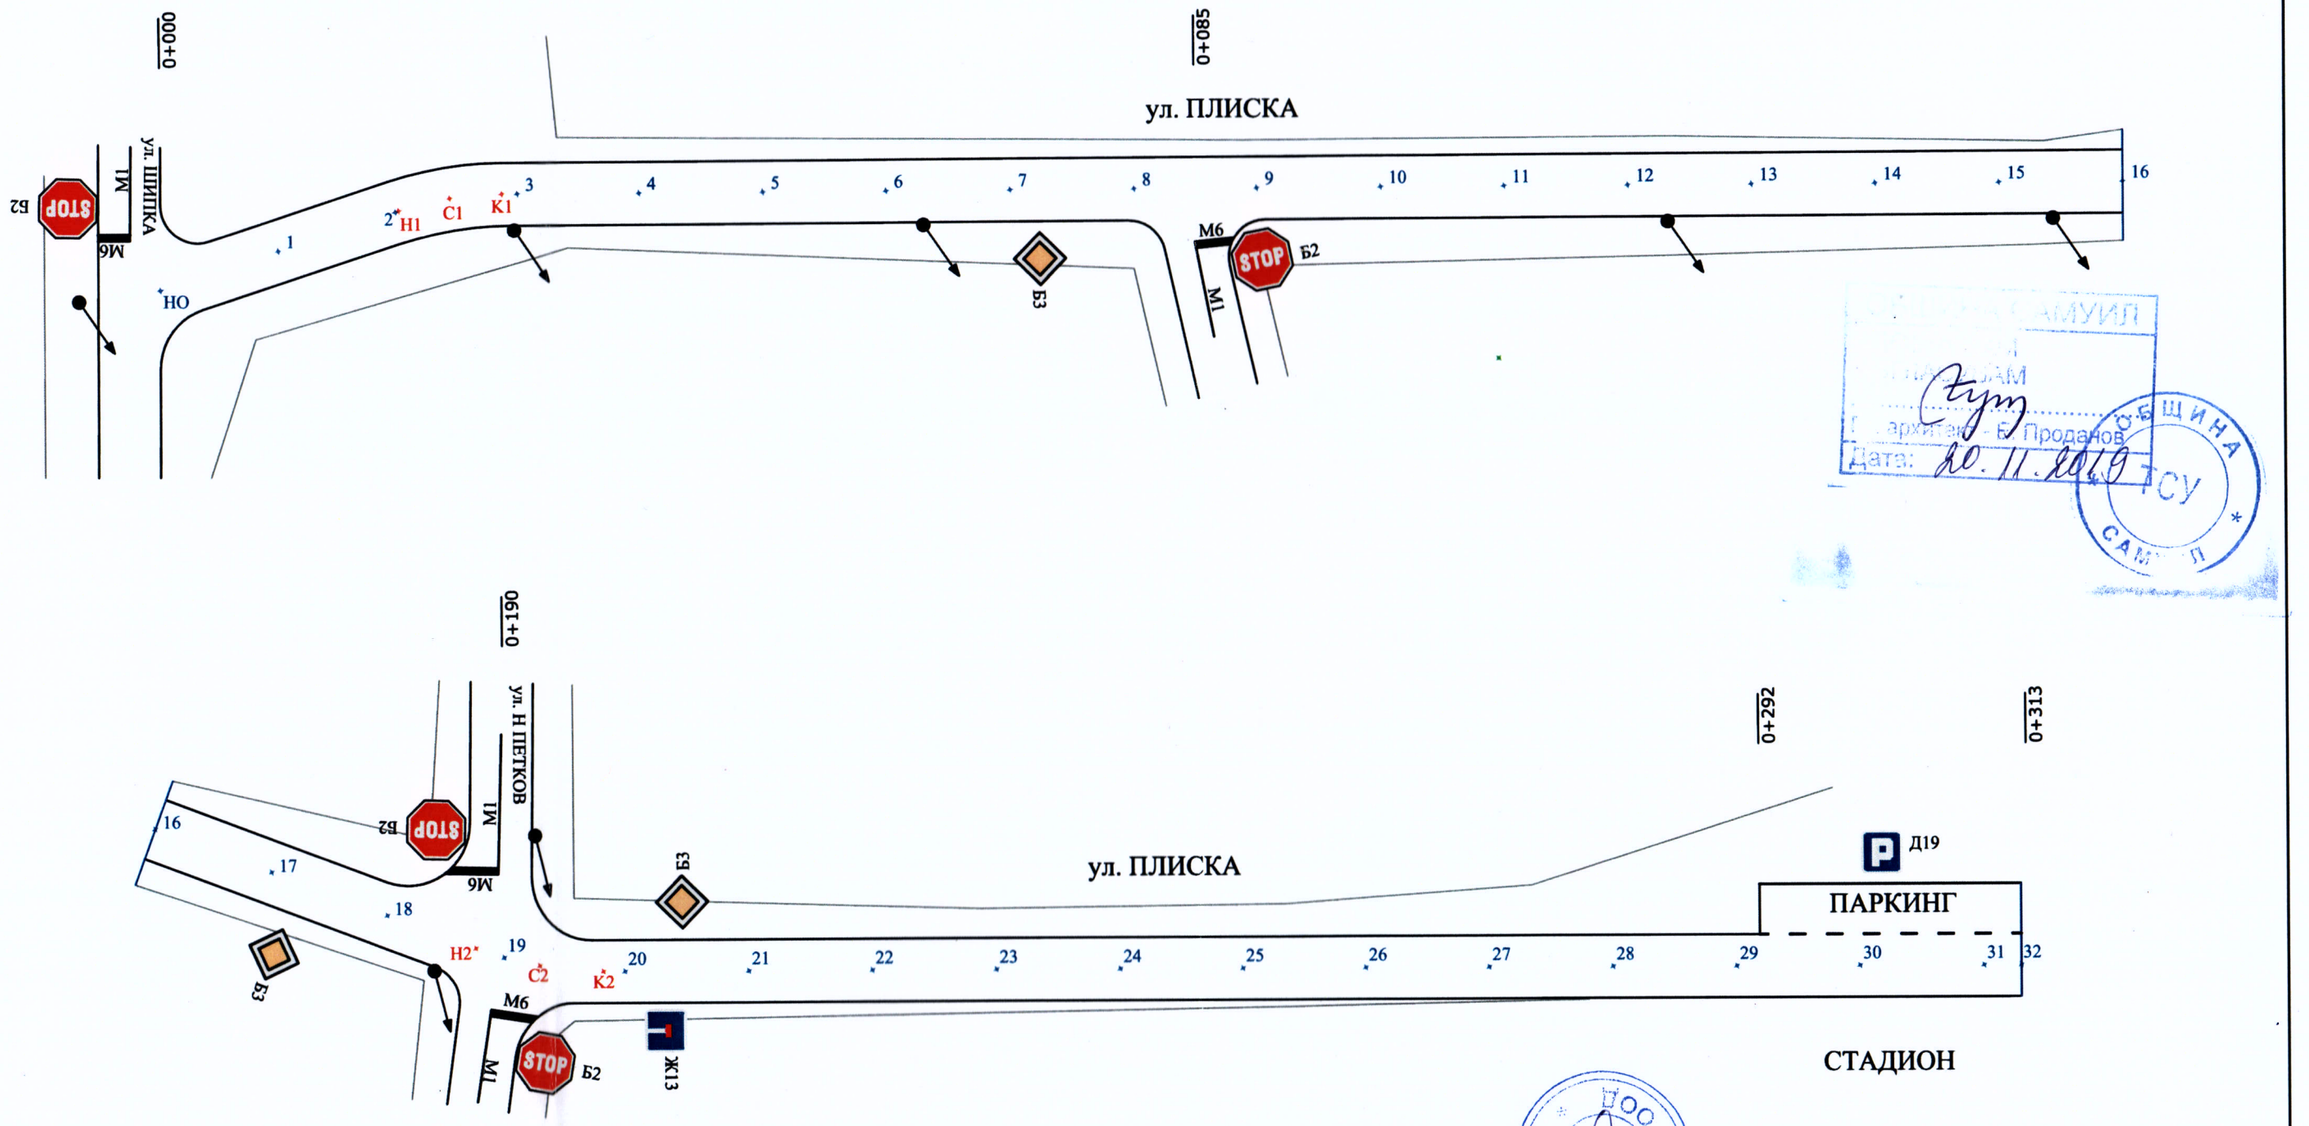

"ТСМ ЕКСПЕРТ" ЕООД			
Обект:	"Основен ремонт на улици на територията на Община Самуил"		
Подобект:	Етап 7 : Основен ремонт на уп. „Плиска" в с. Владимировци (ОК-12-13-14-193-60)		
Чертеж:	Орг. на движението		
Възложител:	Община Самуил /...../		
Проектант: Част: Пътна	инж. Т. Минева		Фаза: ТП Дата: 2019 г.
Съгласували: Част Геодезия:	инж.Н.Ненов		Мащаб 1 : 500
Част ВОБД,ПБЗ ПБ,ПУСО,ПСД:	инж. Т. Минева		Чертеж: 3 -1

"СЪМРАНЗ" ООД гр. Разгра
Строителен консултант
Съгласувал
част..... фамилия:.....
дата:..04... 2019 год. подпис:.....

КАМАРА НА ИНЖЕНЕРИТЕ В ИНВЕСТИЦИОННОТО ПРОЕКТИРАНЕ
ПЪЛНА ПРОЕКТАНТСКА ПРАВОСПОСОБНОСТ
Регистрационен № 04319
инж. ТЕМЕНУЖКА СТОЯНОВА МИНЕВА
Подпис: .....
ВАЖИ С ВАЛИДНО УДОСТОВЕРЕНИЕ ЗА ППП ЗА ТЕКУЩАТА ГОДИНА
Секция: ТСТС
Части на проекта: по удостоверение за ППП