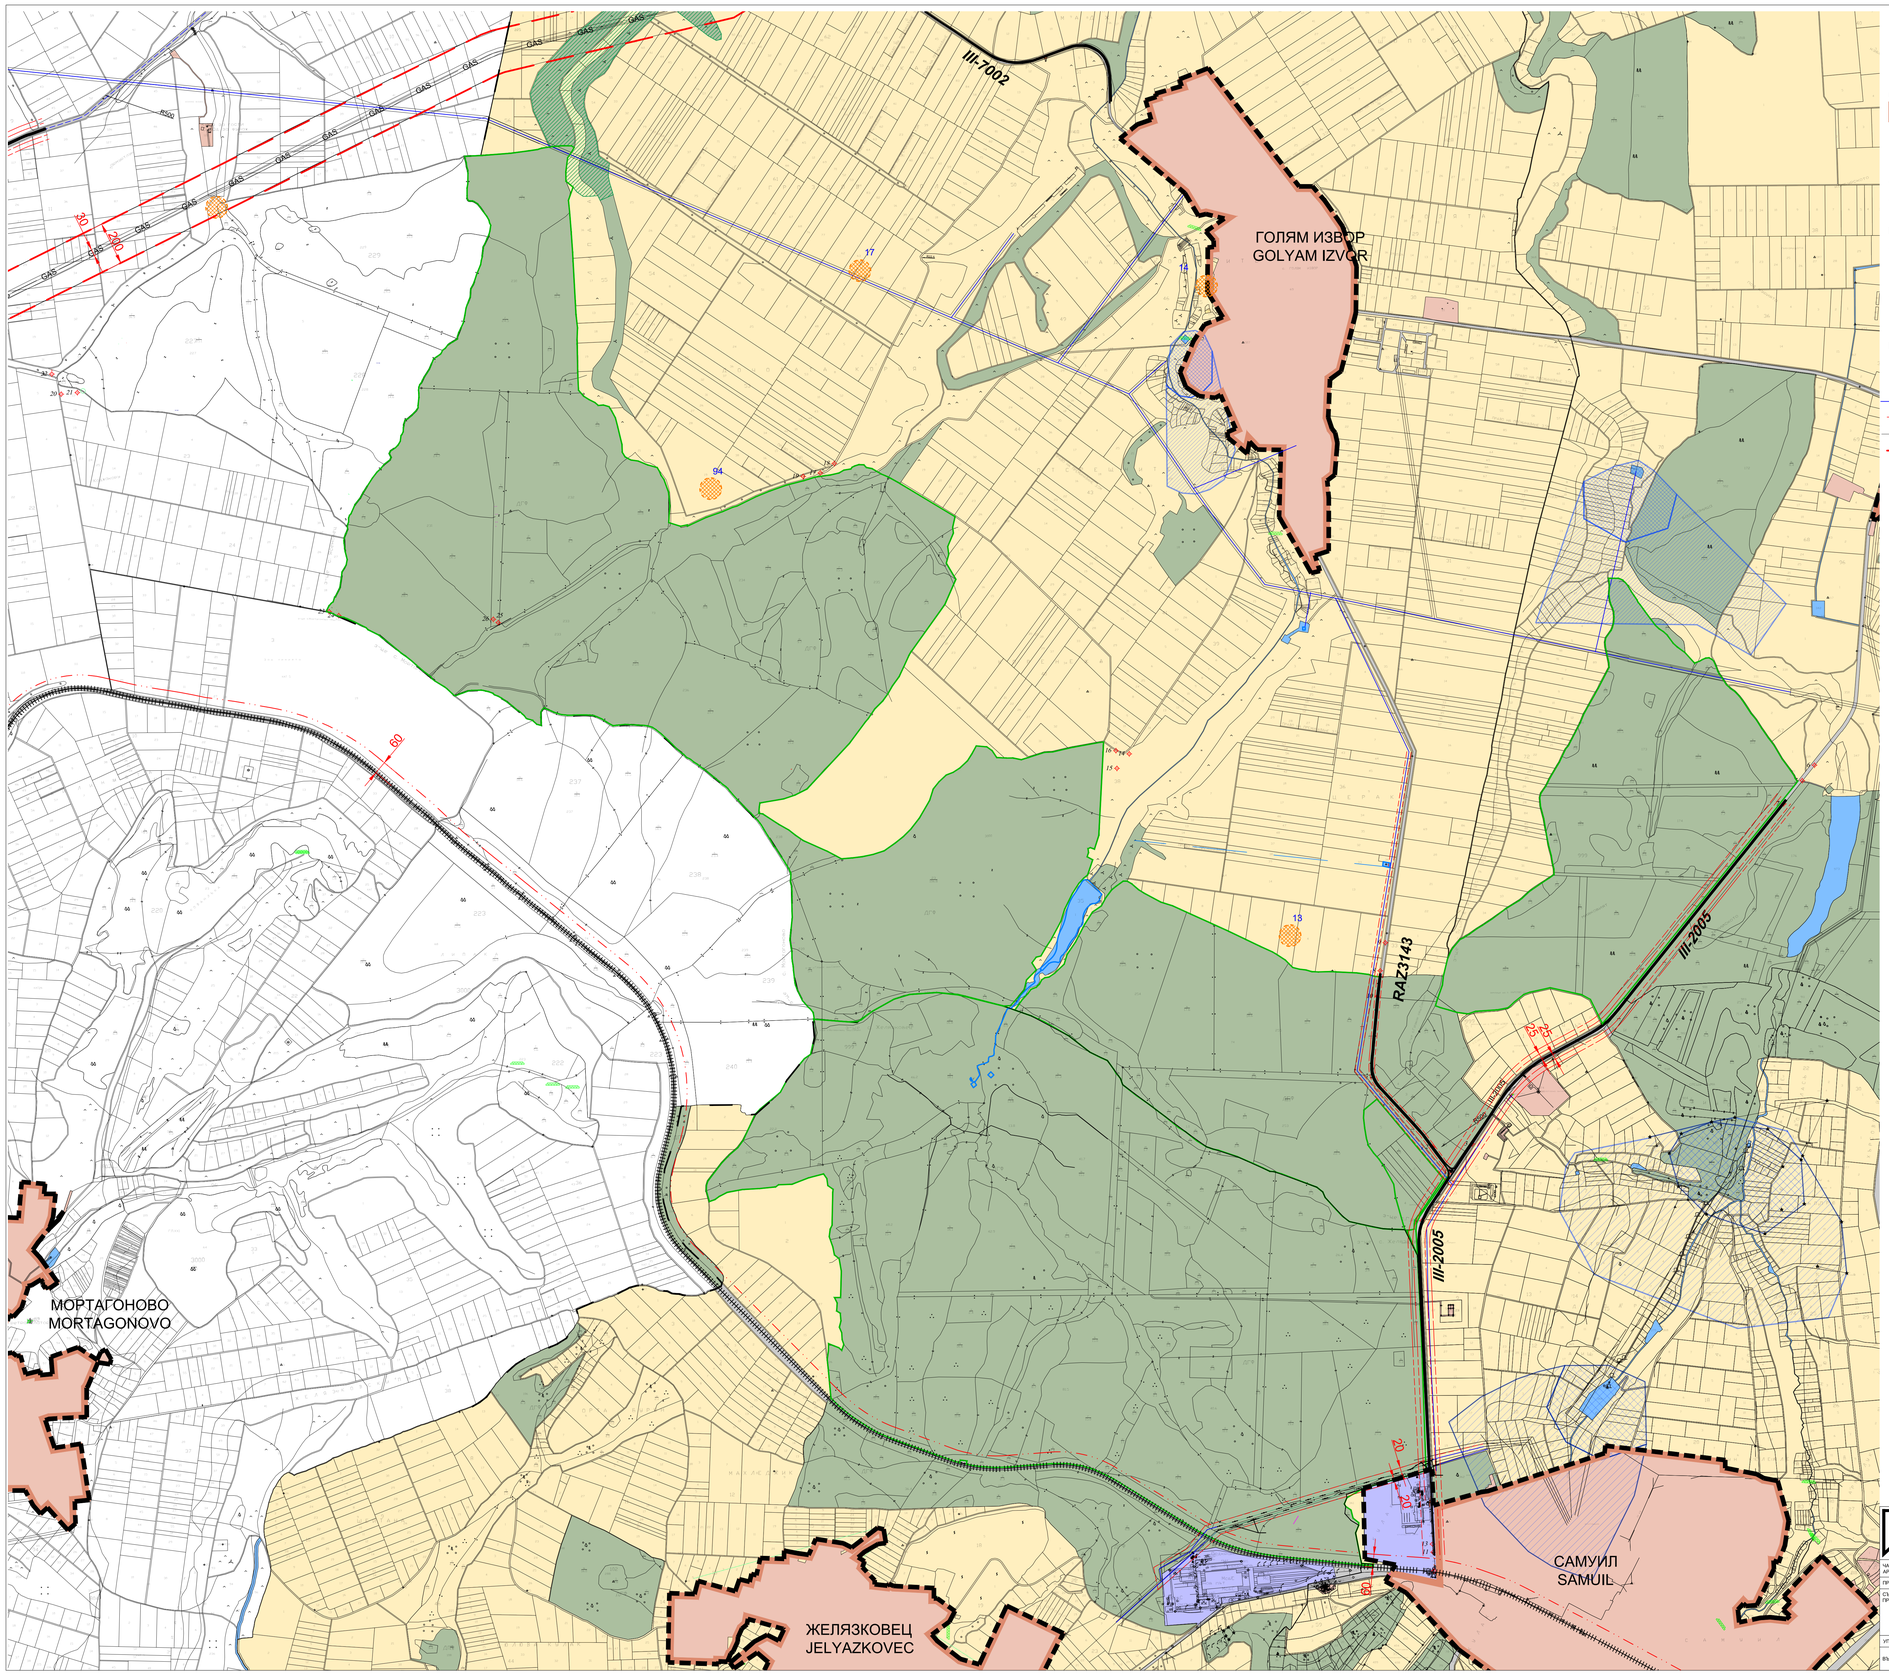


ЛЕГЕНДА:

ГРАНИЦИ:

- ГРАНИЦА НА ОБЩИНА
- ГРАНИЦА НА ЗЕМЛИЩЕ
- СТРОИТЕЛНА ГРАНИЦА НА НАСЕЛЕНО МЯСТО
- ГРАНИЦА НА ЖИЛИЩНА ЗОНА
- ГРАНИЦА И ОБХВАТ НА СОЗ

КОМУНИКАЦИОННО-ТРАНСПОРТНА ИНФРАСТРУКТУРА:

- ЖП ЛИНИЯ
- ограничителна строителна линия на 60 м от оста на крайния железопътен коловоз
- РЕПУБЛИКАНСКИ ПЪТИЩА
- ОГРАНИЧИТЕЛНА СТРОИТЕЛНА ЛИНИЯ НА 25 М от всяка страна измерена хоризонтално и перпендикулярно на оста на пътя от края (ръба) на платното за движение
- ОБСЛУЖВАЩА ЗОНА С ШИРОЧИНА 50 М, измерена хоризонтално и перпендикулярно на оста на пътя от края на неговия обхват (граница имот)
- МЕСТНИ ОБЩИНСКИ ПЪТИЩА

ТЕХНИЧЕСКА ИНФРАСТРУКТУРА - СЪЩЕСТВУВАЩИ ТРАСЕТА

- ЕЛЕКТРИЧЕСКИ ПРОВОДИ ВЛ СрН
- СЕРВИТУТ НА ЕЛЕКТРИЧЕСКИ ПРОВОДИ ВЛ СрН
- GAS — ГАЗОПРОВОД
- СЕРВИТУТ НА ГАЗОПРОВОД

ТЕРИТОРИИ И УСТРОЙСТВЕНИ РЕЖИМИ

- УРБАНИЗИРАНИ ТЕРИТОРИИ
- ЗЕМЕДЕЛСКИ ТЕРИТОРИИ
- ГОРСКИ ТЕРИТОРИИ
- ТЕРИТОРИИ ЗА ВОДИ И ВОДНИ ОБЕКТИ
- ТЕРИТОРИИ НА ТРАНСПОРТА
- ПРОИЗВОДСТВЕНИ ЗОНИ
- ОБЕКТИ НА КИН, АРХЕОЛОГИЧЕСКИ НАХОДКИ
- 94 НОМЕР НА ОБЕКТ ОТ СПИСЪКА В ОУПО

„ВИВА АРТ" ООД
гр. София 1113 , ул. "Александър Жендов " №6, нежив етаж, офис 310, GSM 0898 57 13 05; e-mail адрес: olga.dyakova@abv.bg

ОБЕКТ	**СКИЦА-ПРЕДЛОЖЕНИЕ ЗА ПУП - ПЗ и ПП ЗА ВЕТ „САМУИЛ"**, ПИ с идентификатори 10361.55.73, 10761.69.74, с. Голям извор, община Самуил, 29218.2.105, с. Желязковец, община Самуил, 77379.66.901, с. Хърсово, община Самуил, област Разград, и ПИ 87624.10.129, 87624.10.131, 87624.10.132, 87624.10.134, с. Ясеновец, община Разград, 49093.3.225, 49093.3.226, 49093.3.227, 49093.3.228, с. Могилченово, община Разград, област Разград
ЧАСТ: АРХИТЕКТУРНА	ЧЕРТЕЖ	**ОПОРЕН ПЛАН**		
ПРОЕКТАНТ	ПРОЕКТАНТ	арх. О. ДЯКОВА	подпис	ФАЗА: ПРЕДУРЕДБЕНИ ПРОУЧВАНИЯ
СЪГЛАСУВАЛИ ПРОЕКТАНТИ	АРХИТЕКТУРА	арх. О. ДЯКОВА	подпис	
	ПЪТНА	инж. Д. НИКОЛОВ	подпис	МАЩАБ: 1:10 000
	ЕЛЕКТРИЧЕСКА	инж. Р. РАДУЛОВ	подпис	
	ГЕОДЕЗИЧЕСКА	инж. А.ПРОКОПИЕВ	подпис	ЧЕРТЕЖ №:
УПРАВИТЕЛ	арх. ОЛГА ДЯКОВА		подпис	**01**
ВЪЗЛОЖИТЕЛ	„СРС-БЪЛГАРИЯ 4" ЕООД Управител Николай Сачански		подпис	ДАТА: 2024г.