ОБЩИНА САМУИЛ
ОТСУ
САМУИЛ

ОБЩИНА САМУИЛ
ОДОБРЯВАМ
СЪГЛАСУВАМ
Гл. архитект - Е. Богданов
Дата: 17.04.2019

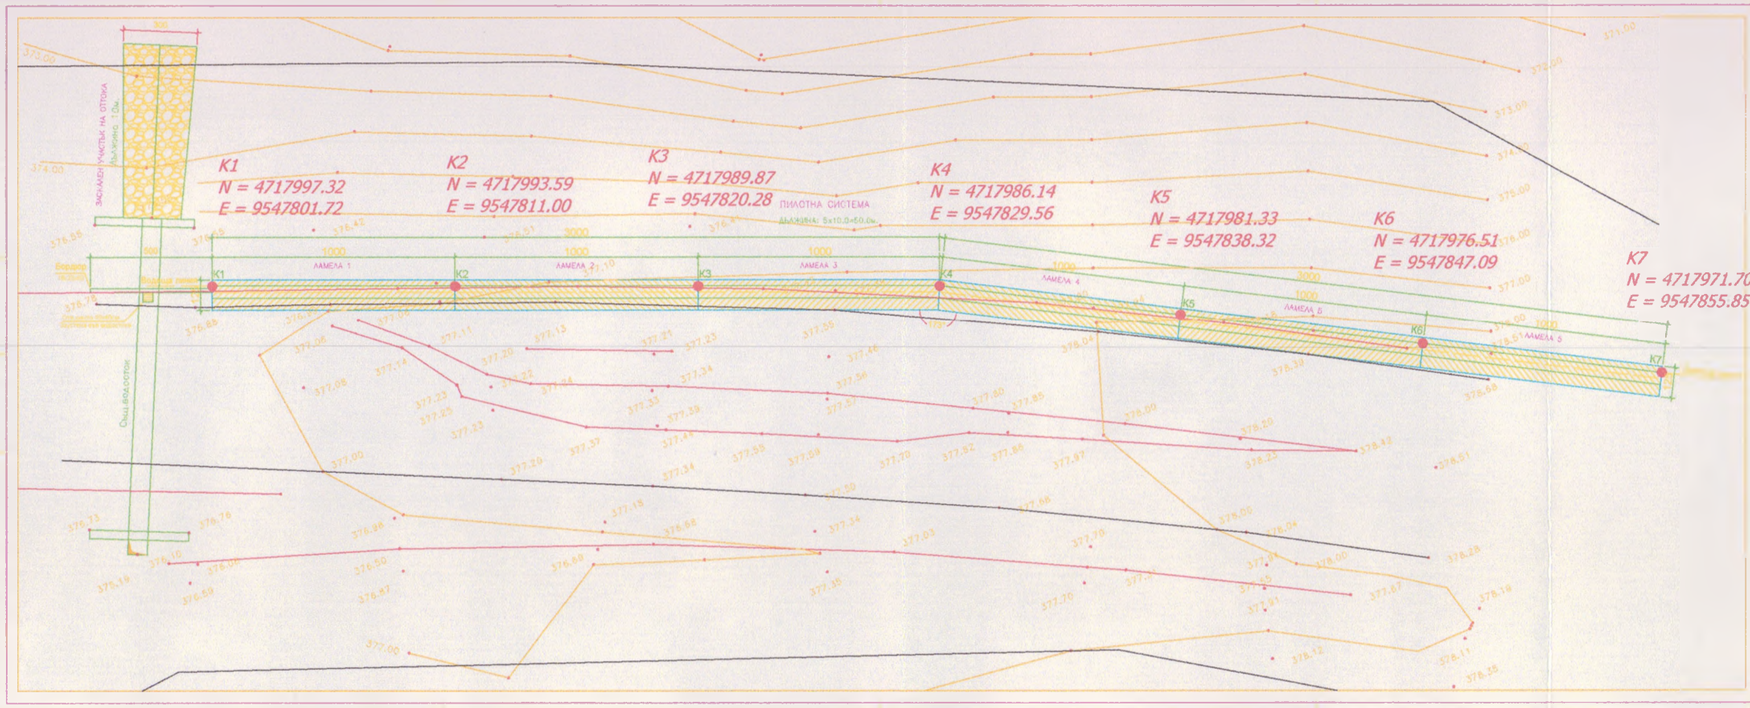

"РезонинВест 12" ЕООД
лицензиран № РК-0709/16.05.2017 г.
За оценка съответствие и строителен надзор
Надзорник: ..... Проектант: .....

ТРАСИРОВЪЧЕН ПЛАН НА РАЗПОЛОЖЕНИЕ НА ПИЛОТНА СИСТЕМА

ОБЕКТ: Новопоявила се свлачищна деформация от Общински път RAZ 2140 (с.Самуил-с.Кривица) при км.2+800,зем.Кривица,Община Самуил,Обл.Разград

КАМАРА НА ИНЖЕНЕРИТЕ В ИНВЕСТИЦИОННОТО ПРОЕКТИРАНЕ
КИИП
ГЪРВА ПРОЕКТАНТСКА ПРАВОСПОСОБНОСТ
Регистрационен № 12949
инж. ДОСКО АНТОНОВ ФИЛИПОВ
Подпис .....
ВАЖИ С ВАЛИДНО УДОСТОВЕРЕНИЕ ЗА ППП ЗА ТЕКУЩАТА ГОДИНА
Секция ГПГ
Части на проекта по удостоверение за ППП

Част:Геод.
Фаза: ТП
Мащаб: 1:250
Лист: 1
Дата: 2019