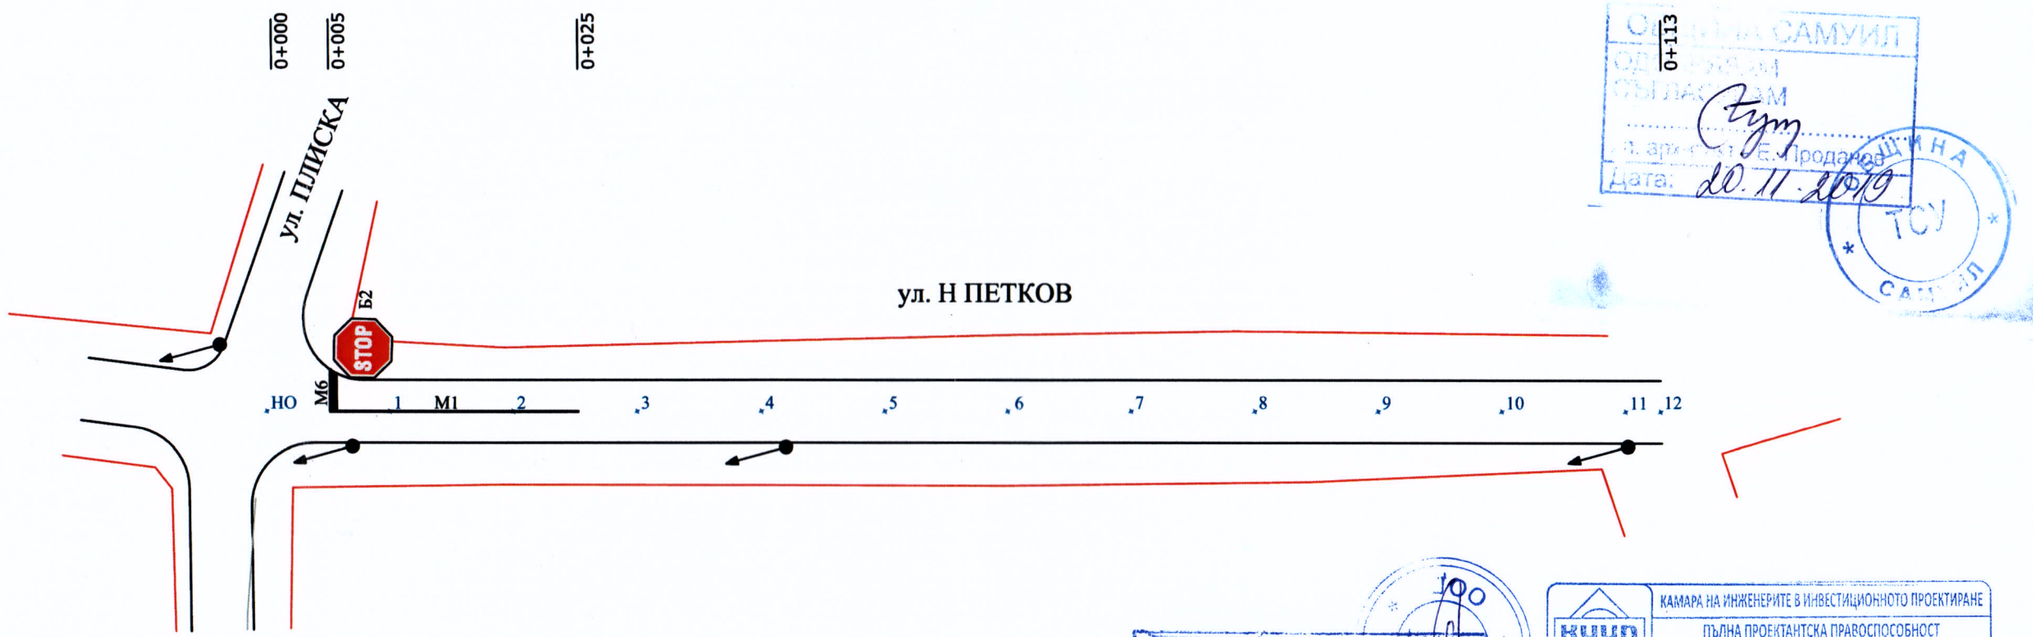

ОБЩИНА САМУИЛ
ОДОБРЯВАМ
СЪГЛАСУВАМ
ул. архитект Е. Проданов
Дата: 20.11.2019

ОБЩИНА САМУИЛ ТСУ

"СЪЯРЛИЗ" ЕООД гр. Разград
Строителен консултант
Съгласувал
част..... фамилия:.....
дата: 04... 2019 год. подпис:

КИИП
КАМАРА НА ИНЖЕНЕРИТЕ В ИНВЕСТИЦИОННОТО ПРОЕКТИРАНЕ
ПЪЛНА ПРОЕКТАНТСКА ПРАВОСПОСОБНОСТ
Регистрационен № 04319
инж. ТЕМЕНУЖКА СТОЯНОВА МИНЕВА
Секция: ТСТС
Части на проекта: по удостоверение за ППП
Подпис:
ВАЖИ С ВАЛИДНО УДОСТОВЕРЕНИЕ ЗА ППП ЗА ТЕКУЩАТА ГОДИНА

"ТСМ ЕКСПЕРТ" ЕООД			
Обект:	"Основен ремонт на улици на територията на Община Самуил"		
Подобект:	Етап 5 : Основен ремонт на уп. „Никола Петков" в с. Владимировци (ОК-13-11)		
Чертеж:	Орг. на движението		
Възложител:	Община Самуил /...../		
Проектант: Част: Пътна	инж. Т. Минева		Фаза: ТП Дата: 2019 г.
Съгласували: Част Геодезия:	инж.Н.Ненов		Мащаб 1 : 500
Част ВОБД,ПБЗ ПБ,ПУСО,ПСД:	инж. Т. Минева		Чертеж: 3 -1