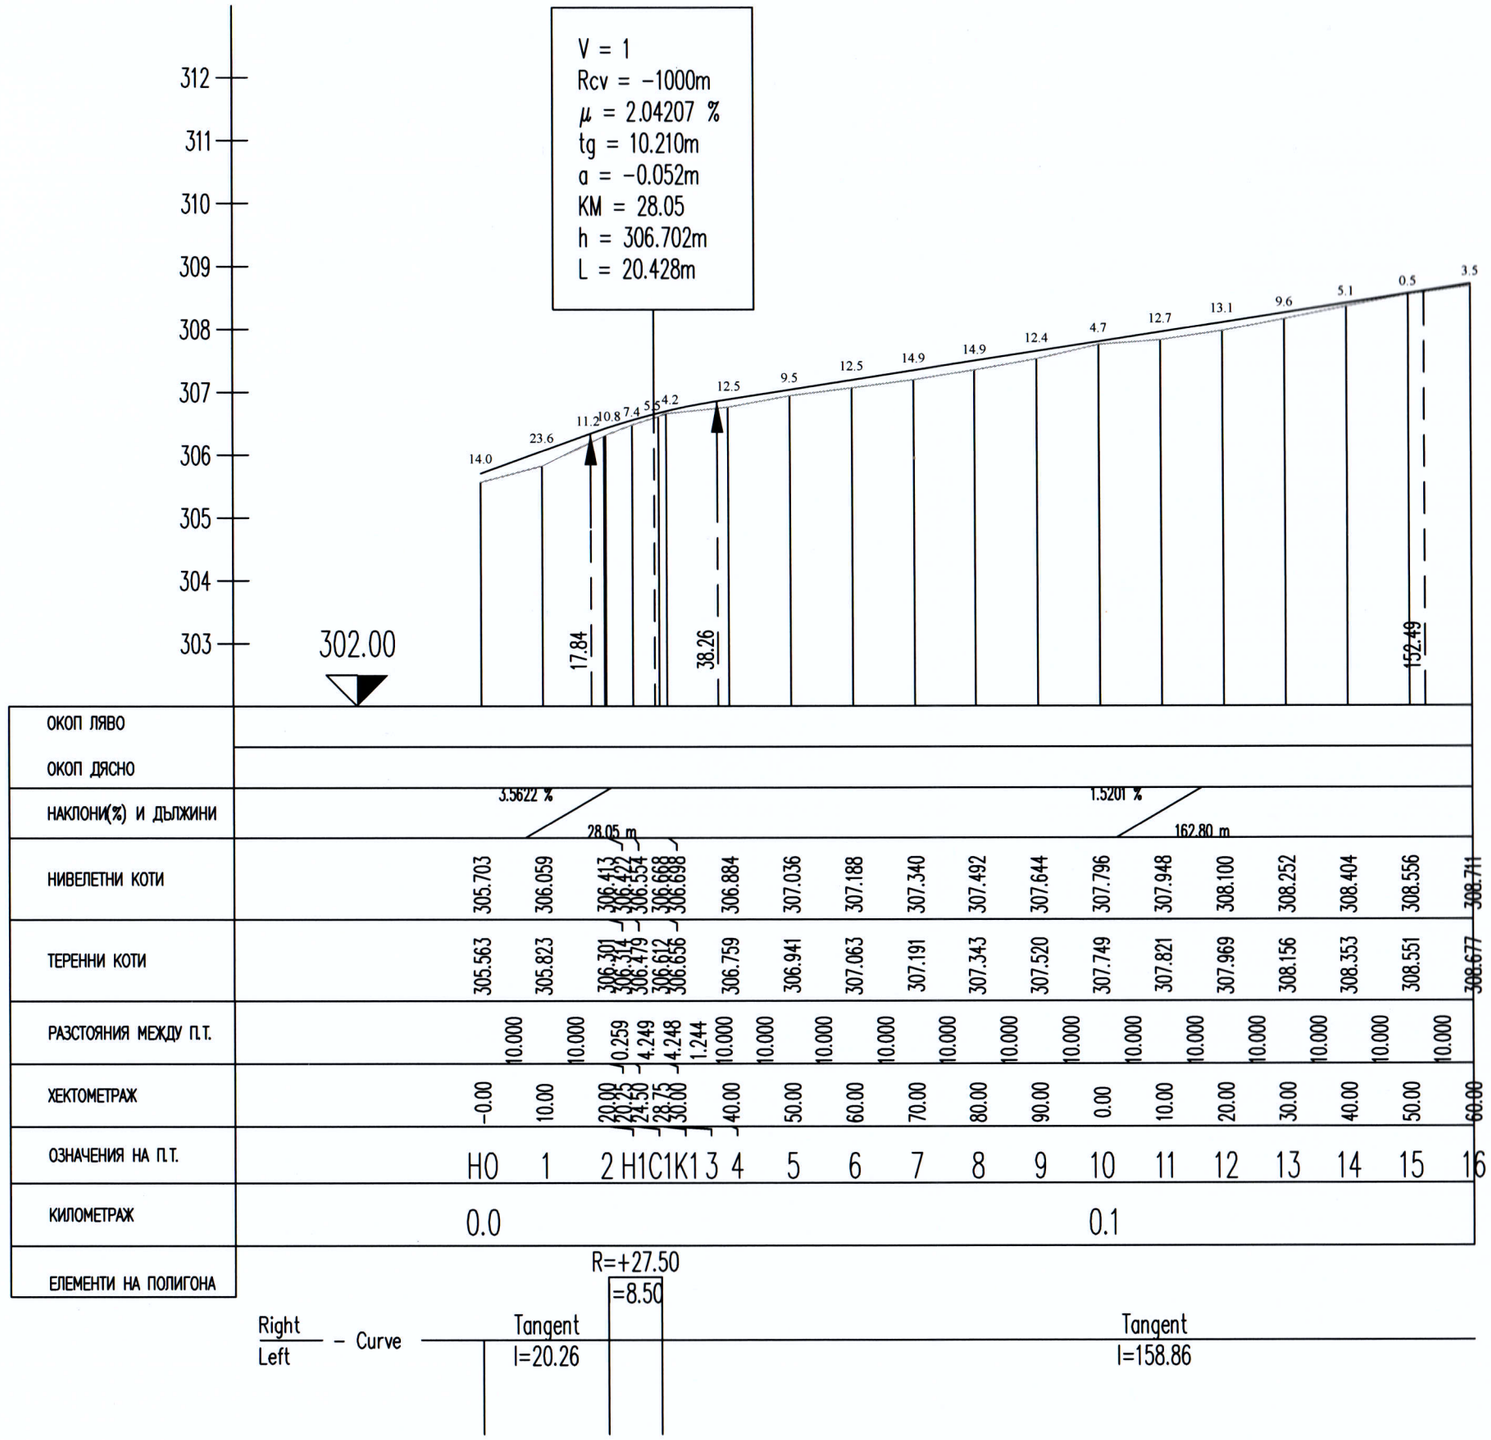

ОБЩИНА САМУИЛ
ОДОБРЕНИЕ
СЪГЛАСУВАМ
Гл. архитект Б. Проданов
Дата: 20.11.2019

ОБЩИНА ТСУ САМУИЛ

"СЪЯРАИЗ" ООД гр. Разгра
Строителен консултант
Съгласувал:
част:..... фамилия:.....
дата: 04... 2019 год. подпис:

КАМАРА НА ИНЖЕНЕРИТЕ В ИНВЕСТИЦИОННОТО ПРОЕКТИРАНЕ
ПЪЛНА ПРОЕКТАНТСКА ПРАВОСПОСОБНОСТ
Регистрационен № 04319
инж. ТЕМЕНУЖКА СТОЯНОВА МИНЕВА
Секция: ТСТС
Части на проекта: по удостоверение за ППП
Подпис:
ВАЖИ С ВАЛИДНО УДОСТОВЕРЕНИЕ ЗА ППП ЗА ТЕКУЩАТА ГОДИНА

"ТСМ ЕКСПЕРТ" ЕООД			
Обект:	ОБЕКТ: "Основен ремонт на улици на територията на Община Самуил"		
Подобект:	Етап 7 : Основен ремонт на уп. „Плиска" в с. Владимировци (ОК-12-13-14-193-60)		
Чертеж:	Надлъжен профил ул. "**Плиска**"		
Възложител:	Община Самуил /...../		
Проектант: Част: Пътна	инж. Т. Минева		Фаза: ТП Дата: 2019 г
Съгласували: Част Геодезия:	инж.Н.Ненов		Мащаб 1 : 1000/100
Част ВОБД,ПБЗ ПБ,ПУСО,ПСД:	инж. Т. Минева		Чертеж: 2-1