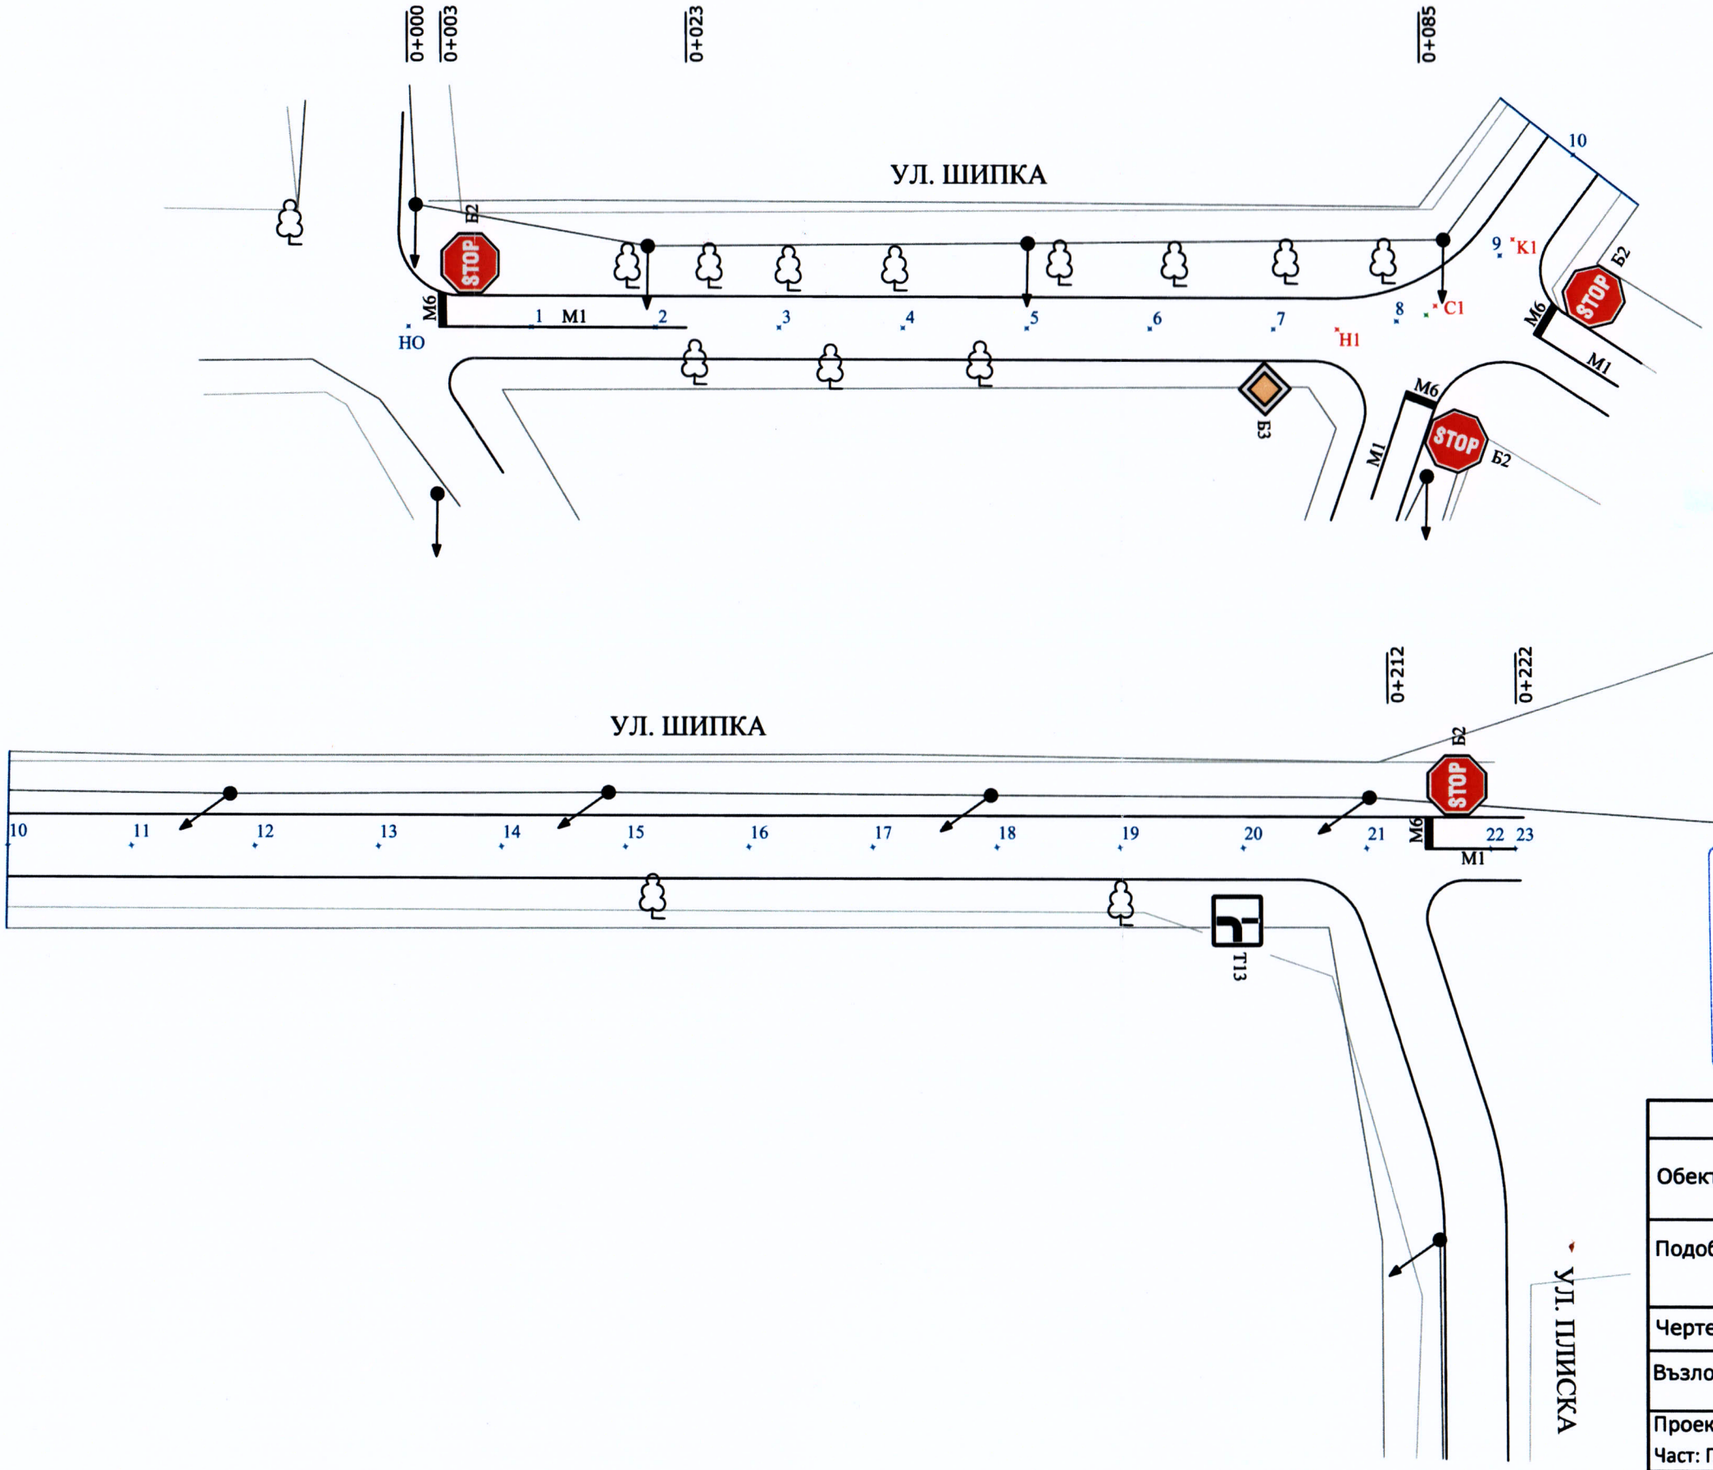

ОБЩИНА САМУИЛ
ОДОБРЕНИЕ
СЪГЛАСУВАЛ
Гл. архитект Бродаков
Дата: 20.11.2019

ОБЩИНА САМУИЛ ТСУ

"СЪНРАИЗ" ООД гр. Разград
Строителен консултант
Съгласувал
част:..... фамилия:.....
дата: 04.... 2019 год. подпис:.....

КАМАРА НА ИНЖЕНЕРИТЕ В ИНВЕСТИЦИОННОТО ПРОЕКТИРАНЕ
ПЪЛНА ПРОЕКТАНТСКА ПРАВОСПОСОБНОСТ
Регистрационен № 04319
инж. ТЕМЕНУЖКА СТОЯНОВА МИНЕВА
Секция: ТСТС
Части на проекта: по удостоверение за ППП
Подпис: .....
ВАЖИ С ВАЛИДНО УДОСТОВЕРЕНИЕ ЗА ППП ЗА ТЕКУЩАТА ГОДИНА

"ТСМ ЕКСПЕРТ" ЕООД			
Обект:	"Основен ремонт на улици на територията на Община Самуил"		
Подобект:	Етап 6 : Основен ремонт на уп. „Шипка" в с. Владимировци (ОК-56-59-60)		
Чертеж:	Орг. на движението		
Възложител:	Община Самуил /...../		
Проектант: Част: Пътна	инж. Т. Минева		Фаза: ТП Дата: 2019 г.
Съгласували: Част Геодезия:	инж.Н.Ненов		Мащаб 1 : 500
Част ВОБД,ПБЗ ПБ,ПУСО,ПСД:	инж. Т. Минева		Чертеж: 3 -1